ZDA:ZONE DE DETECTION AUTOMATIQUE
ZDM:ZONE DE DECLENCHEUR MANUEL

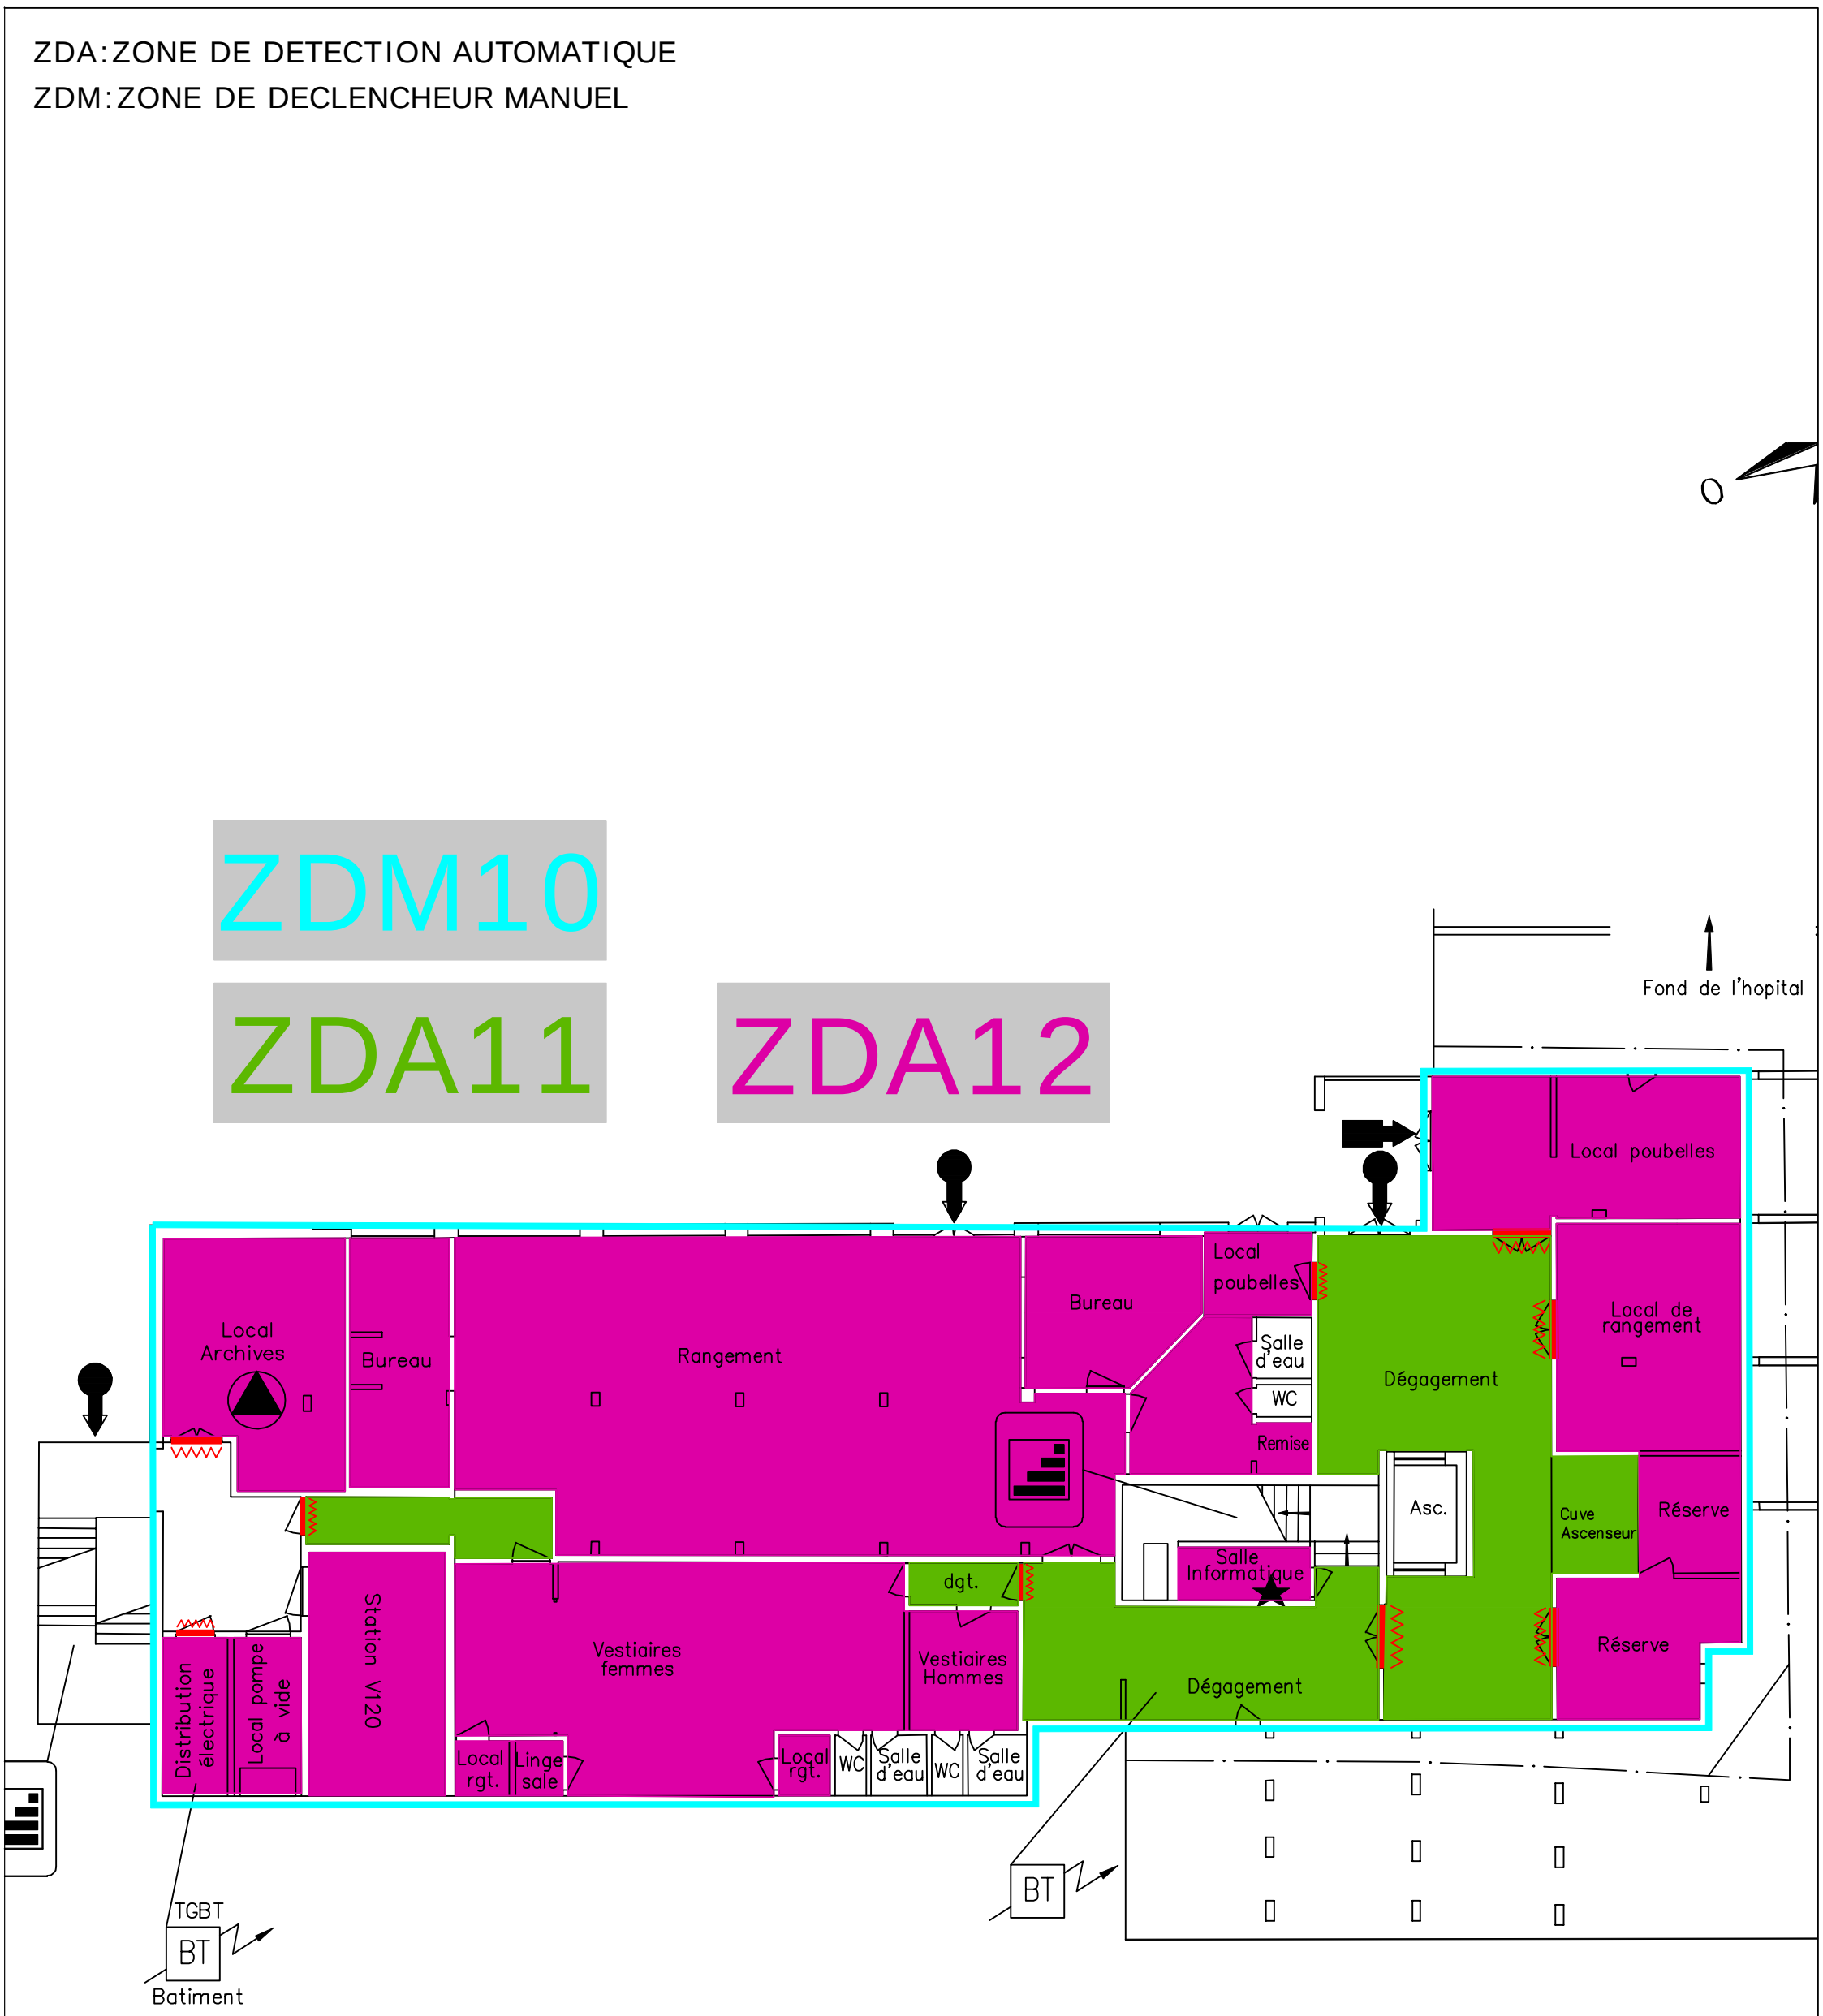

NIVEAU S/SOL

HOPITAL INTERCOMMUNAL DE LA PRESQU'ILE - BATIMENT V120
Avenue de la Bouexière - 44353 GUERANDE

SYSTEME DE SECURITE INCENDIE (S.S.I)
NIVEAU SOUS SOL - PLAN DE ZONING DI

S.A.N.D
52, Rue Jeanne d'Arc
44600 SAINT-NAZAIRE
Tél: 02.40.24.83.28
Fax: 02.40.24.83.28

Date 31 oct 2017
Indice : 2
Echelle : -

ZDA:ZONE DE DETECTION AUTOMATIQUE
ZDM:ZONE DE DECLENCHEUR MANUEL

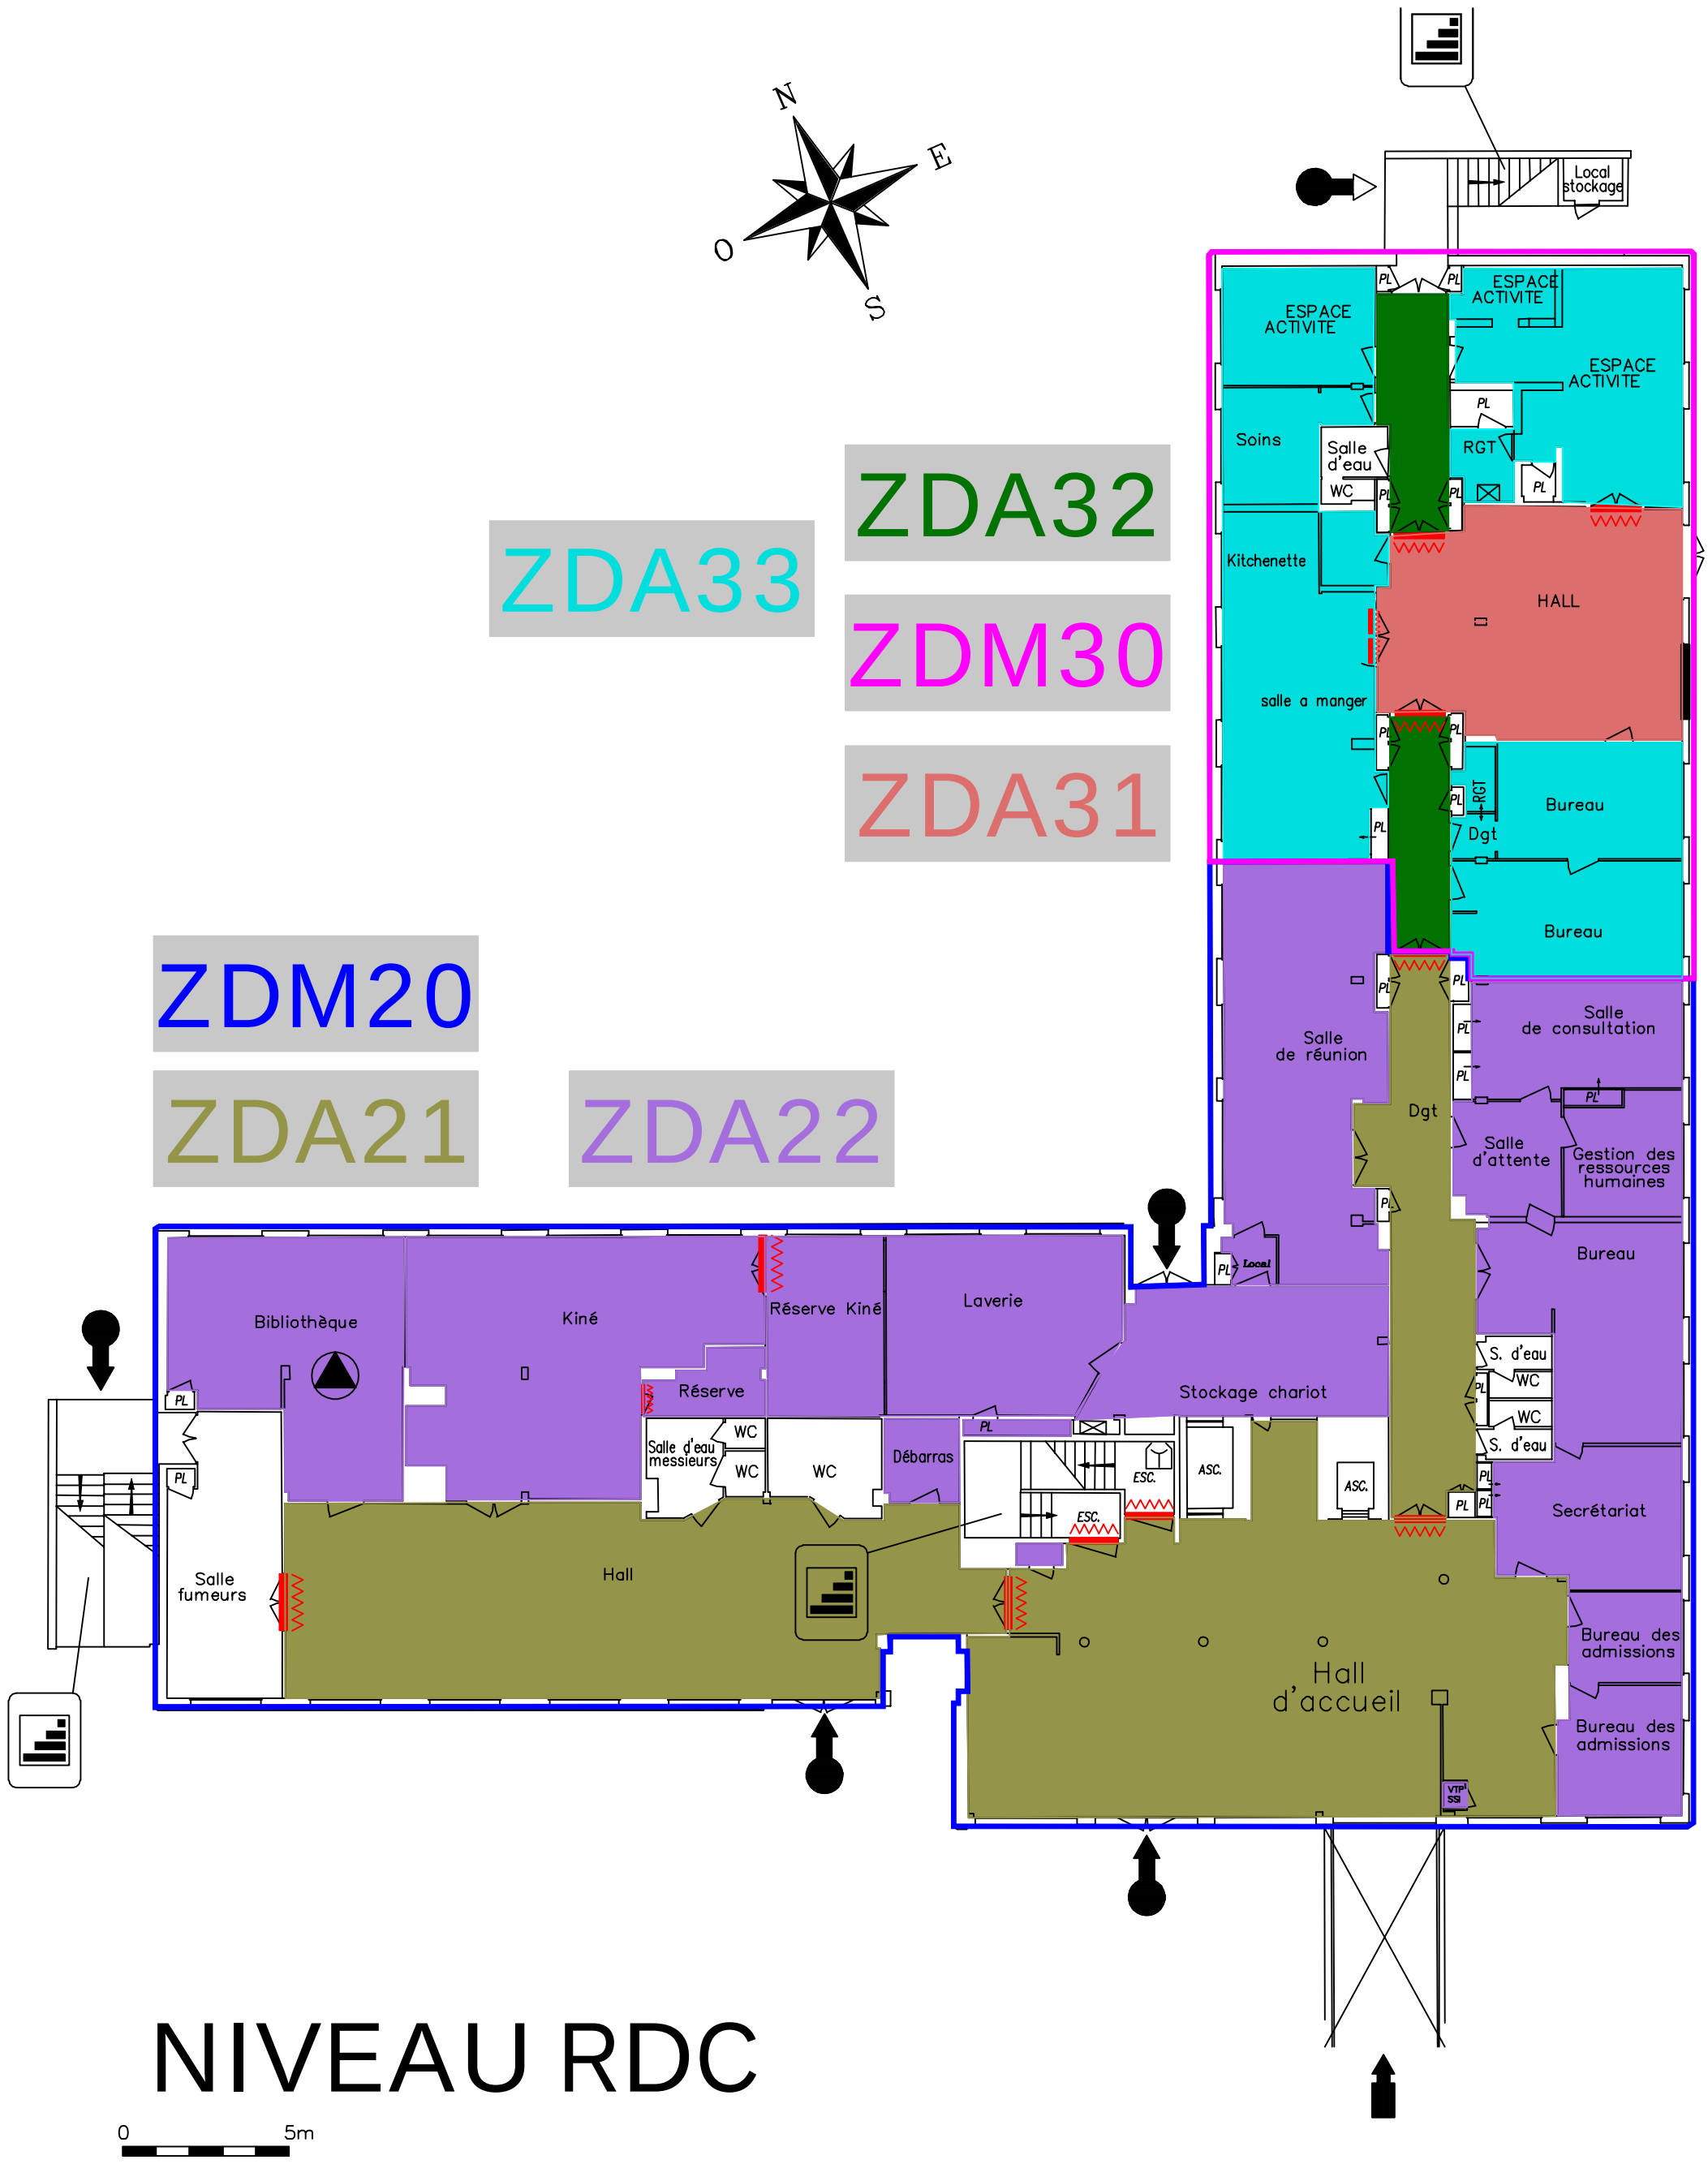

NIVEAU RDC

HOPITAL INTERCOMMUNAL DE LA PRESQU'ILE - BATIMENT V120
Avenue de la Bouexière - 44353 GUERANDE

SYSTEME DE SECURITE INCENDIE (S.S.I)
NIVEAU RDC - PLAN DE ZONING DI

S.A.N.D
52, Rue Jeanne d'Arc
44600 SAINT-NAZAIRE
Tél: 02.40.24.83.28
Fax: 02.40.24.83.28

Date 31 OCT 2017
Indice : 2
Echelle : -

ZDA:ZONE DE DETECTION AUTOMATIQUE
ZDM:ZONE DE DECLENCHEUR MANUEL

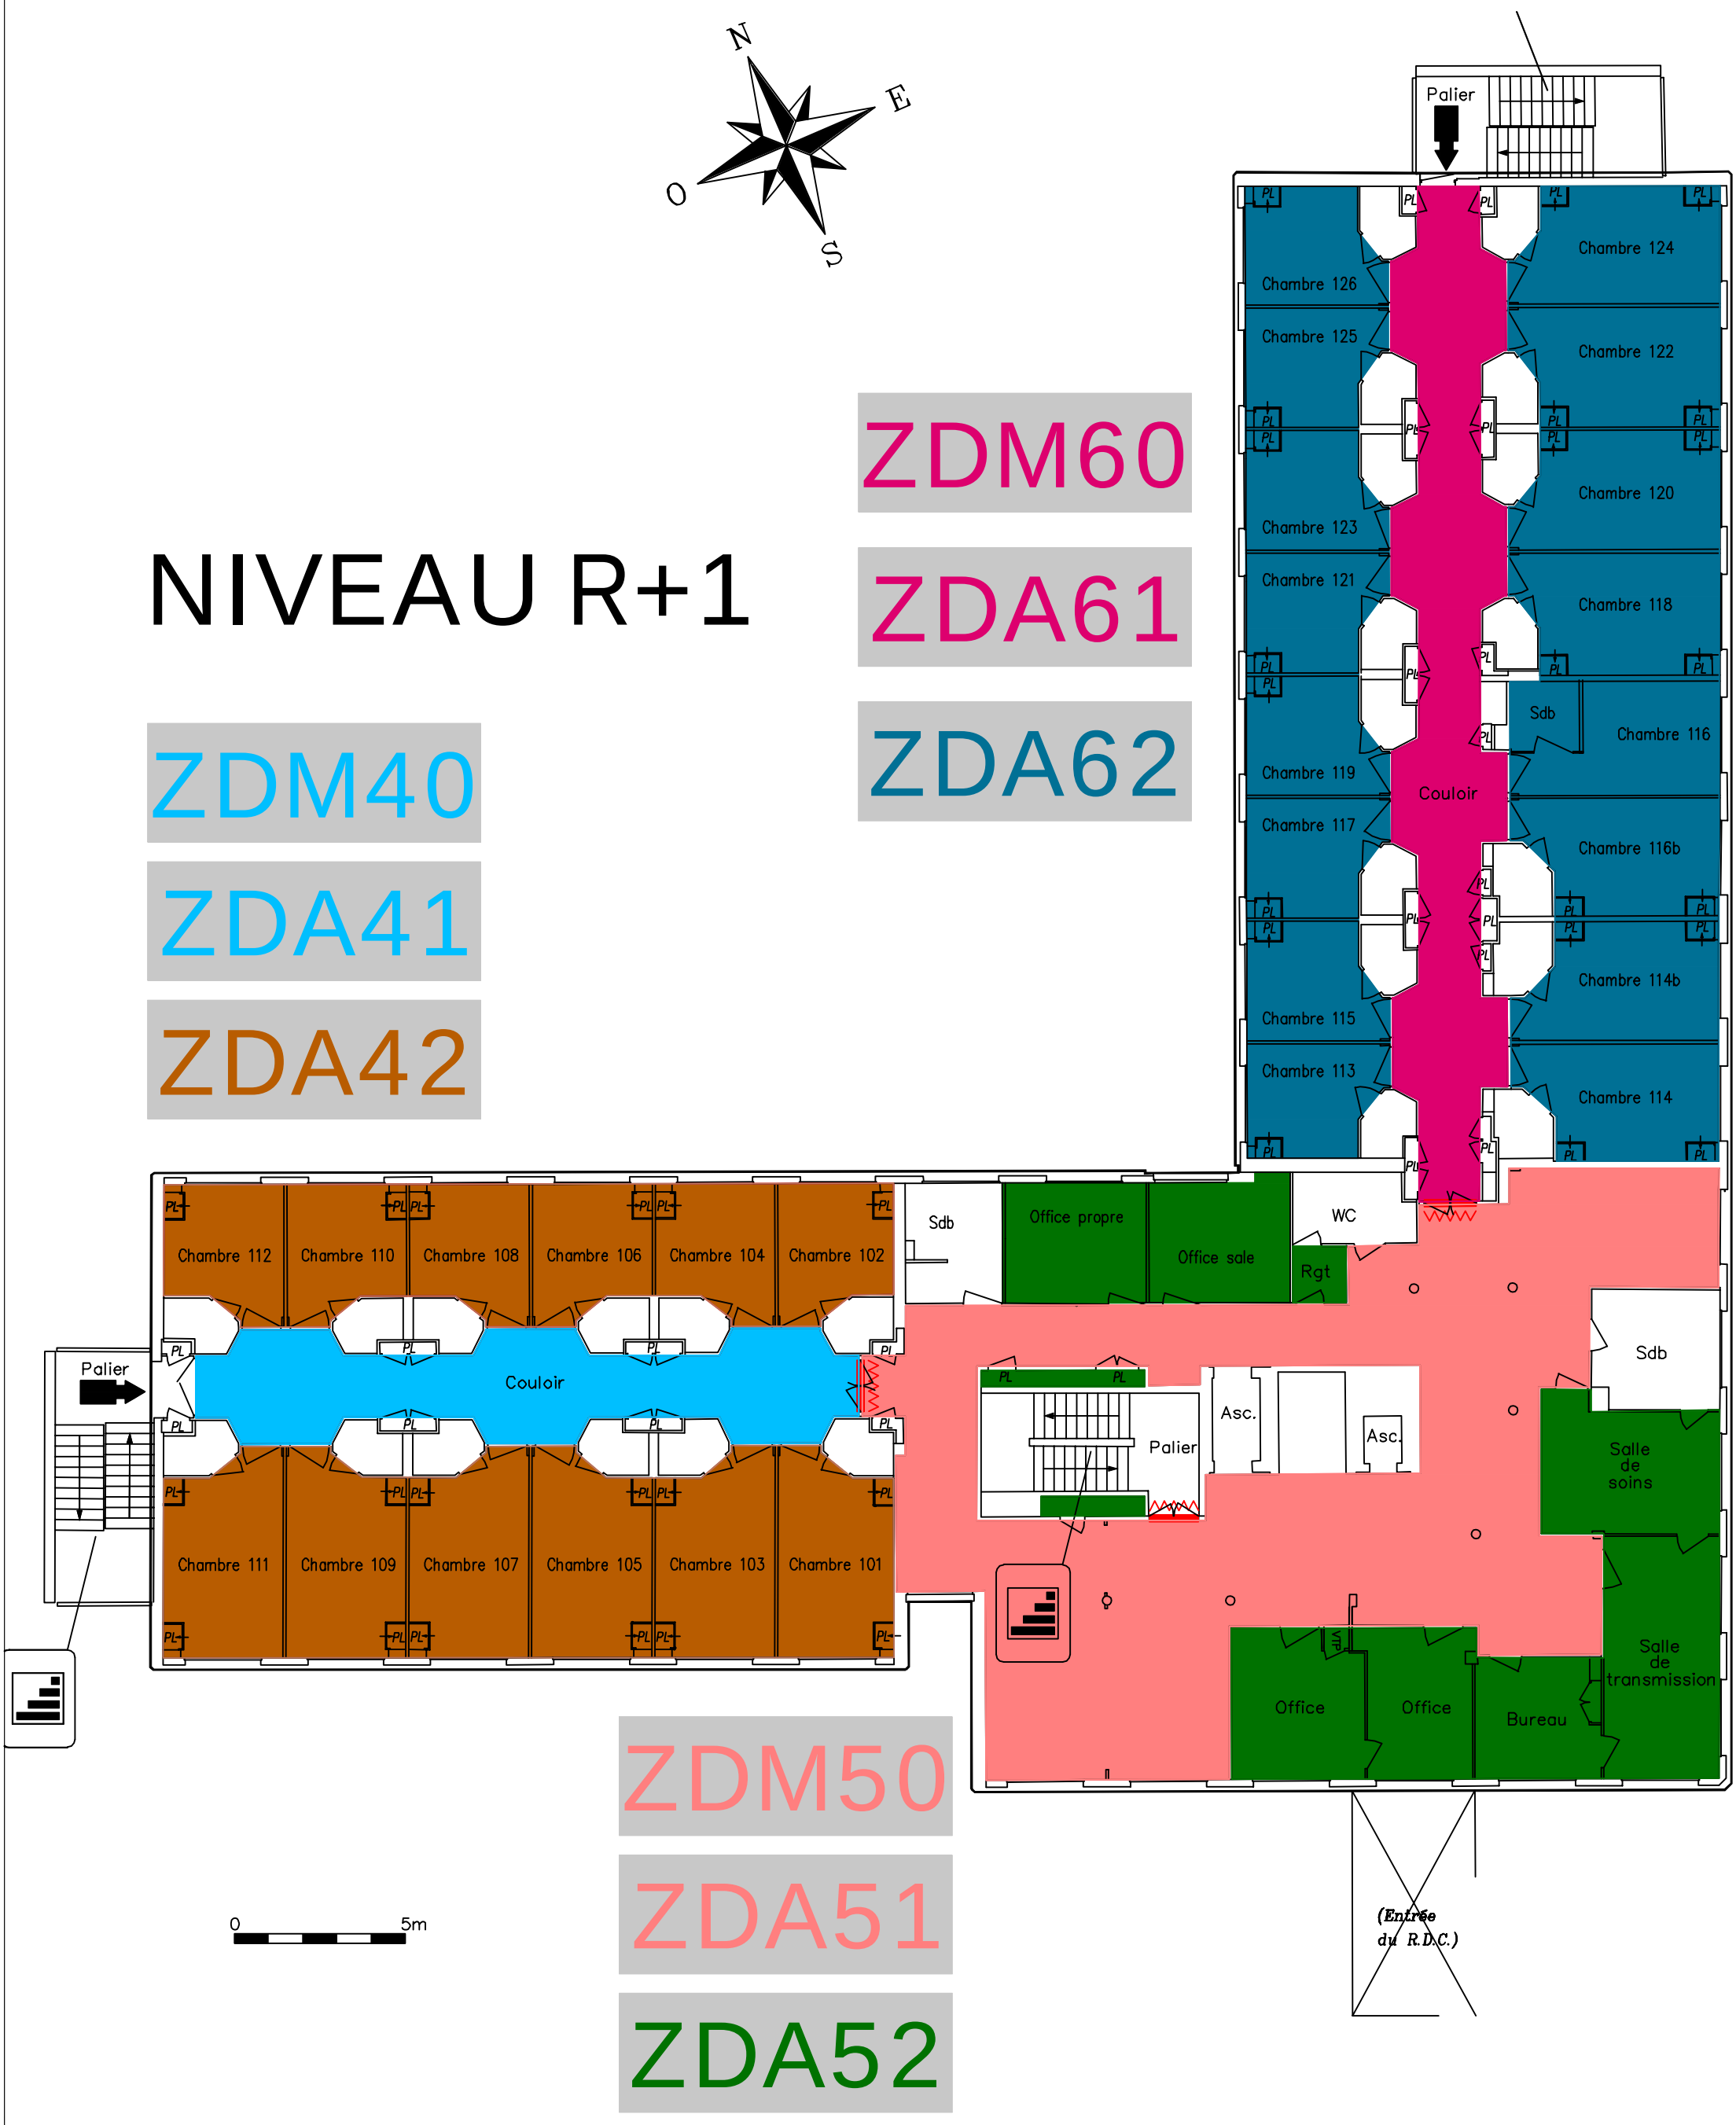

HOPITAL INTERCOMMUNAL DE LA PRESQU'ILE - BATIMENT V120
Avenue de la Bouexière - 44353 GUERANDE

SYSTEME DE SECURITE INCENDIE (S.S.I)
NIVEAU R+1 - PLAN DE ZONING DI

S.A.N.D
52, Rue Jeanne d'Arc
44600 SAINT-NAZAIRE
Tél: 02.40.24.83.28
Fax: 02.40.24.83.28

Date 31 OCT 2017
Indice : 2
Echelle : -

ZDA:ZONE DE DETECTION AUTOMATIQUE
ZDM:ZONE DE DECLENCHEUR MANUEL

NIVEAU R+2

ZDM90

ZDA91

ZDA92

ZDM70

ZDA71

ZDA72

ZDM80

ZDA81

ZDA82

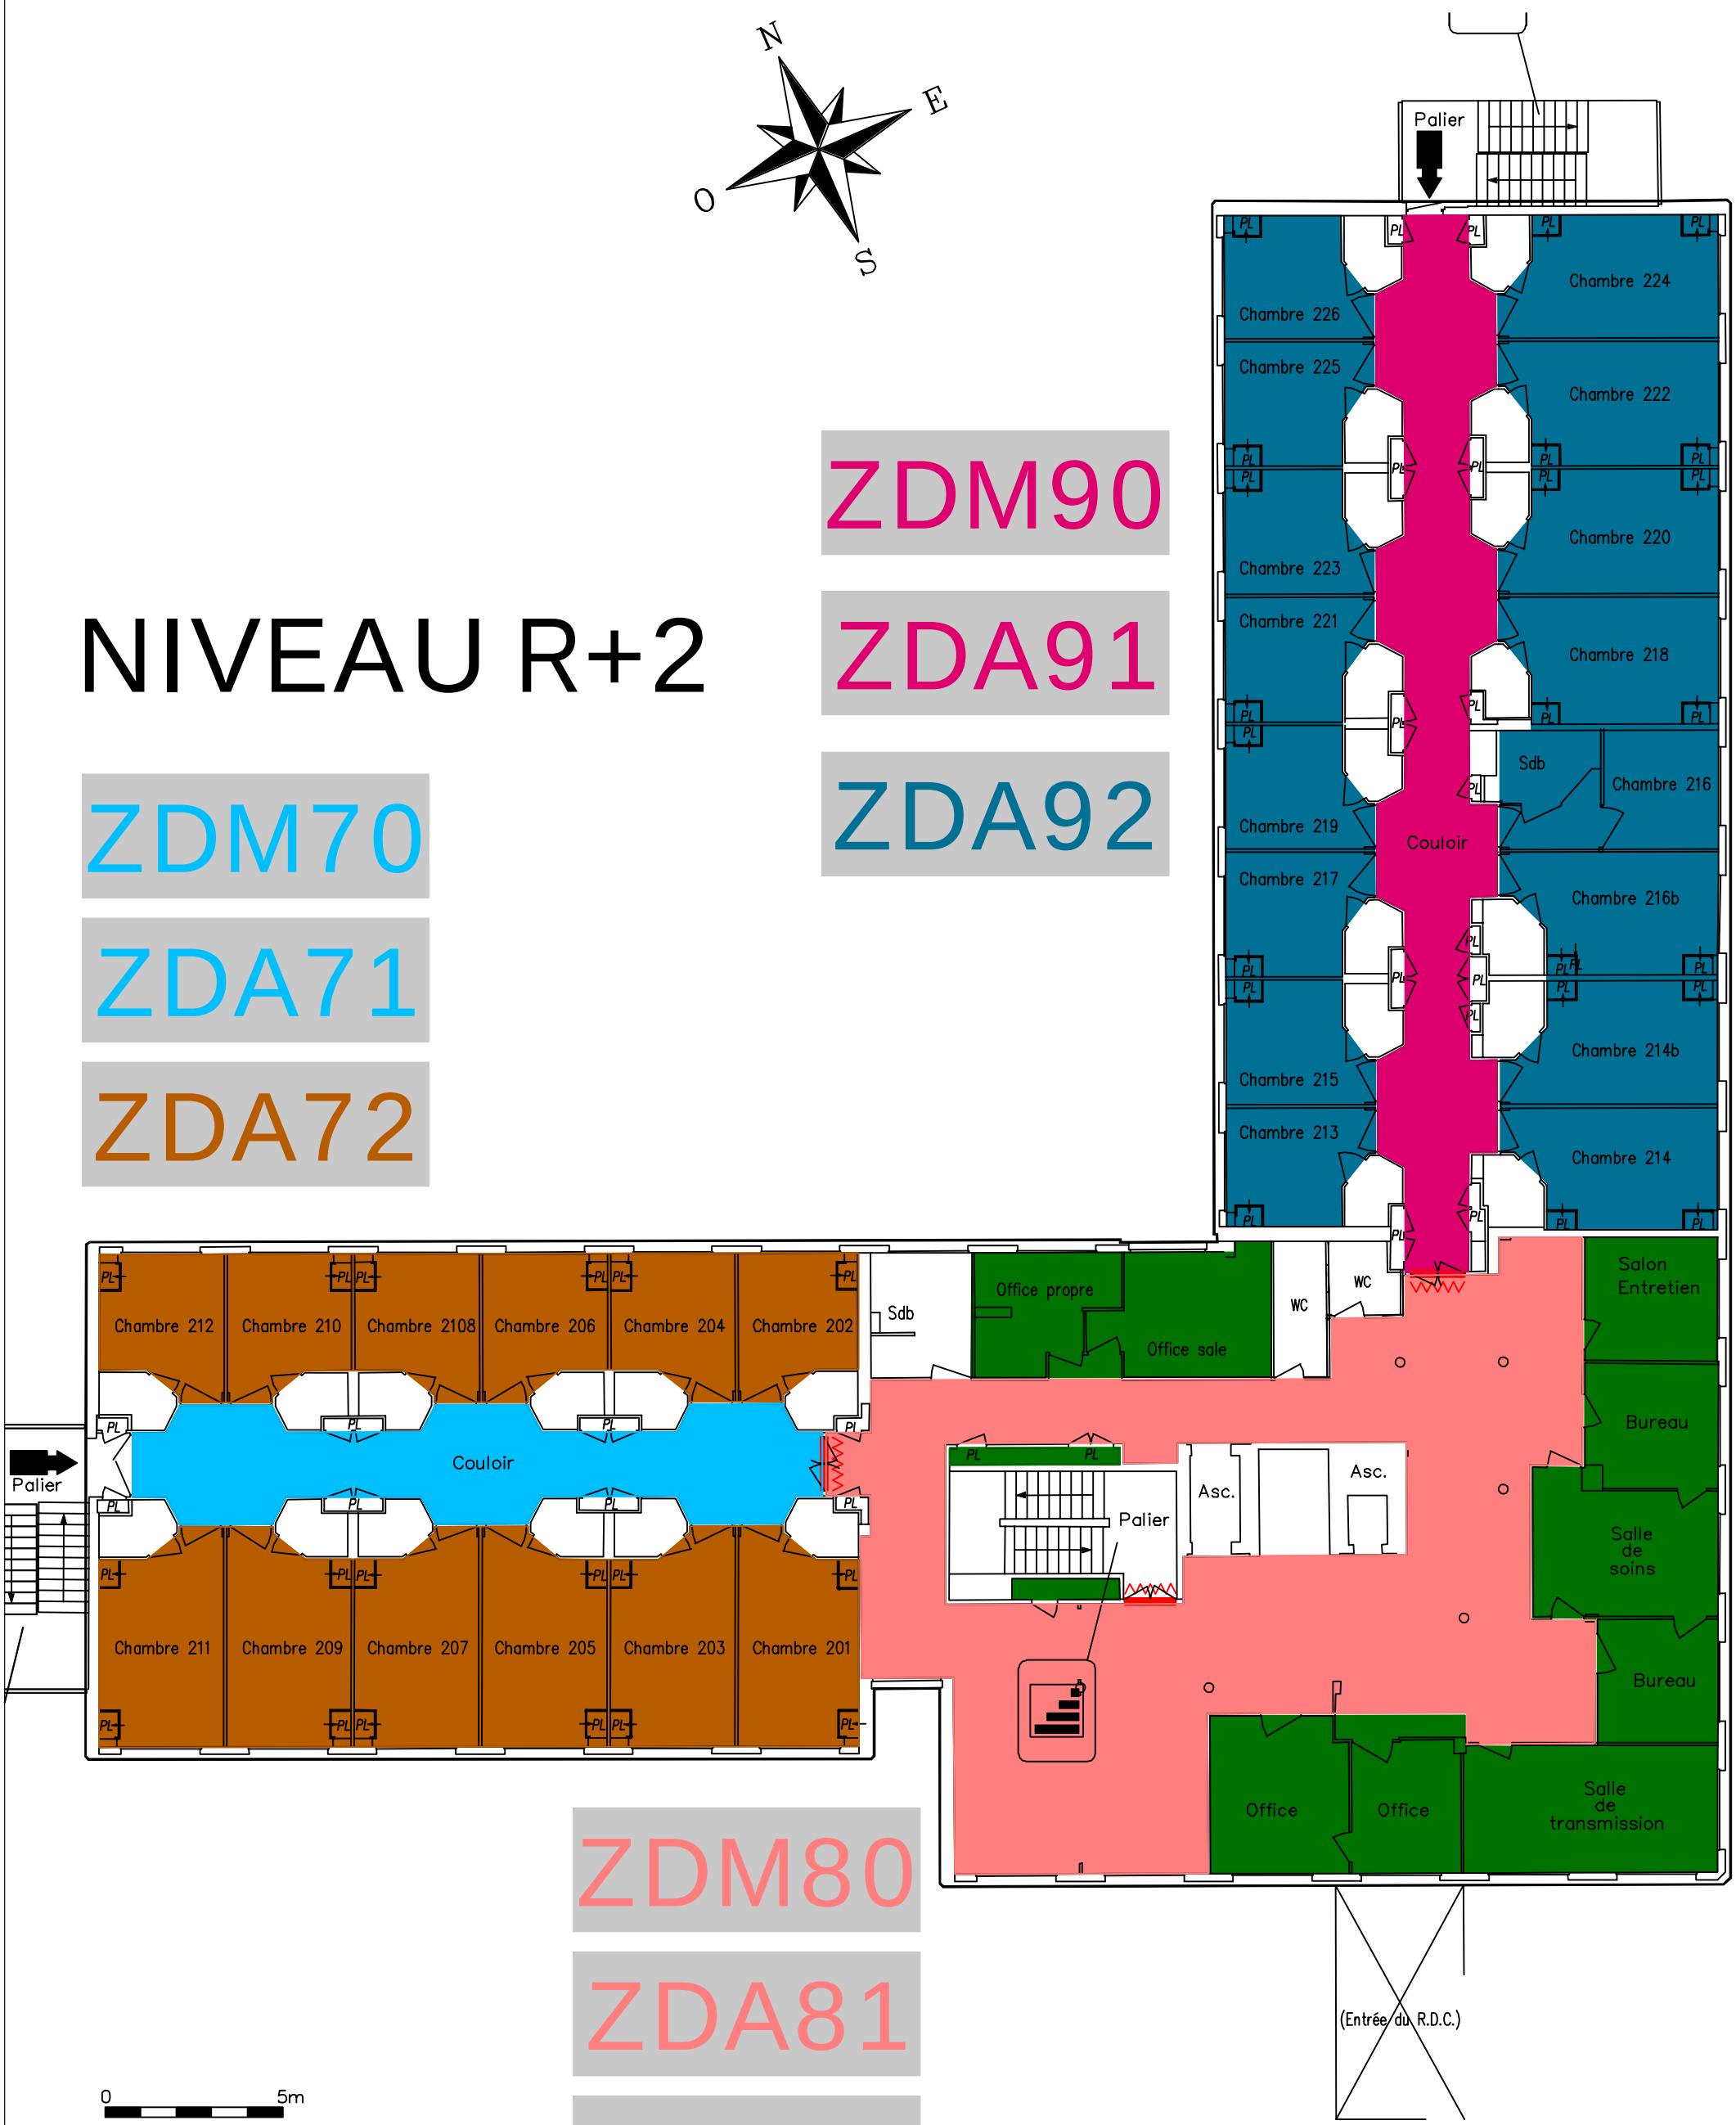

HOPITAL INTERCOMMUNAL DE LA PRESQU'ILE - BATIMENT V120
Avenue de la Bouexière - 44353 GUERANDE

SYSTEME DE SECURITE INCENDIE (S.S.I)
NIVEAU R+2 - PLAN DE ZONING DI

S.A.N.D
52, Rue Jeanne d'Arc
44600 SAINT-NAZAIRE
Tél: 02.40.24.83.28
Fax: 02.40.24.83.28

Date 31 OCT 2017
Indice : 2
Echelle : -

ZDA:ZONE DE DETECTION AUTOMATIQUE
ZDM:ZONE DE DECLENCHEUR MANUEL

NIVEAU R+3

ZDM120
ZDA121
ZDA122
ZDM100
ZDA101
ZDA102
ZDM110
ZDA111
ZDA112

HOPITAL INTERCOMMUNAL DE LA PRESQU'ILE - BATIMENT V120
Avenue de la Bouexière - 44353 GUERANDE

SYSTEME DE SECURITE INCENDIE (S.S.I)
NIVEAU R+3 - PLAN DE ZONING DI

S.A.N.D
52, Rue Jeanne d'Arc
44600 SAINT-NAZAIRE
Tél: 02.40.24.83.28
Fax: 02.40.24.83.28

Date 31 OCT 2017
Indice : 2
Echelle : -

ZDA:ZONE DE DETECTION AUTOMATIQUE
ZDM:ZONE DE DECLENCHEUR MANUEL

NIVEAU TOITURE

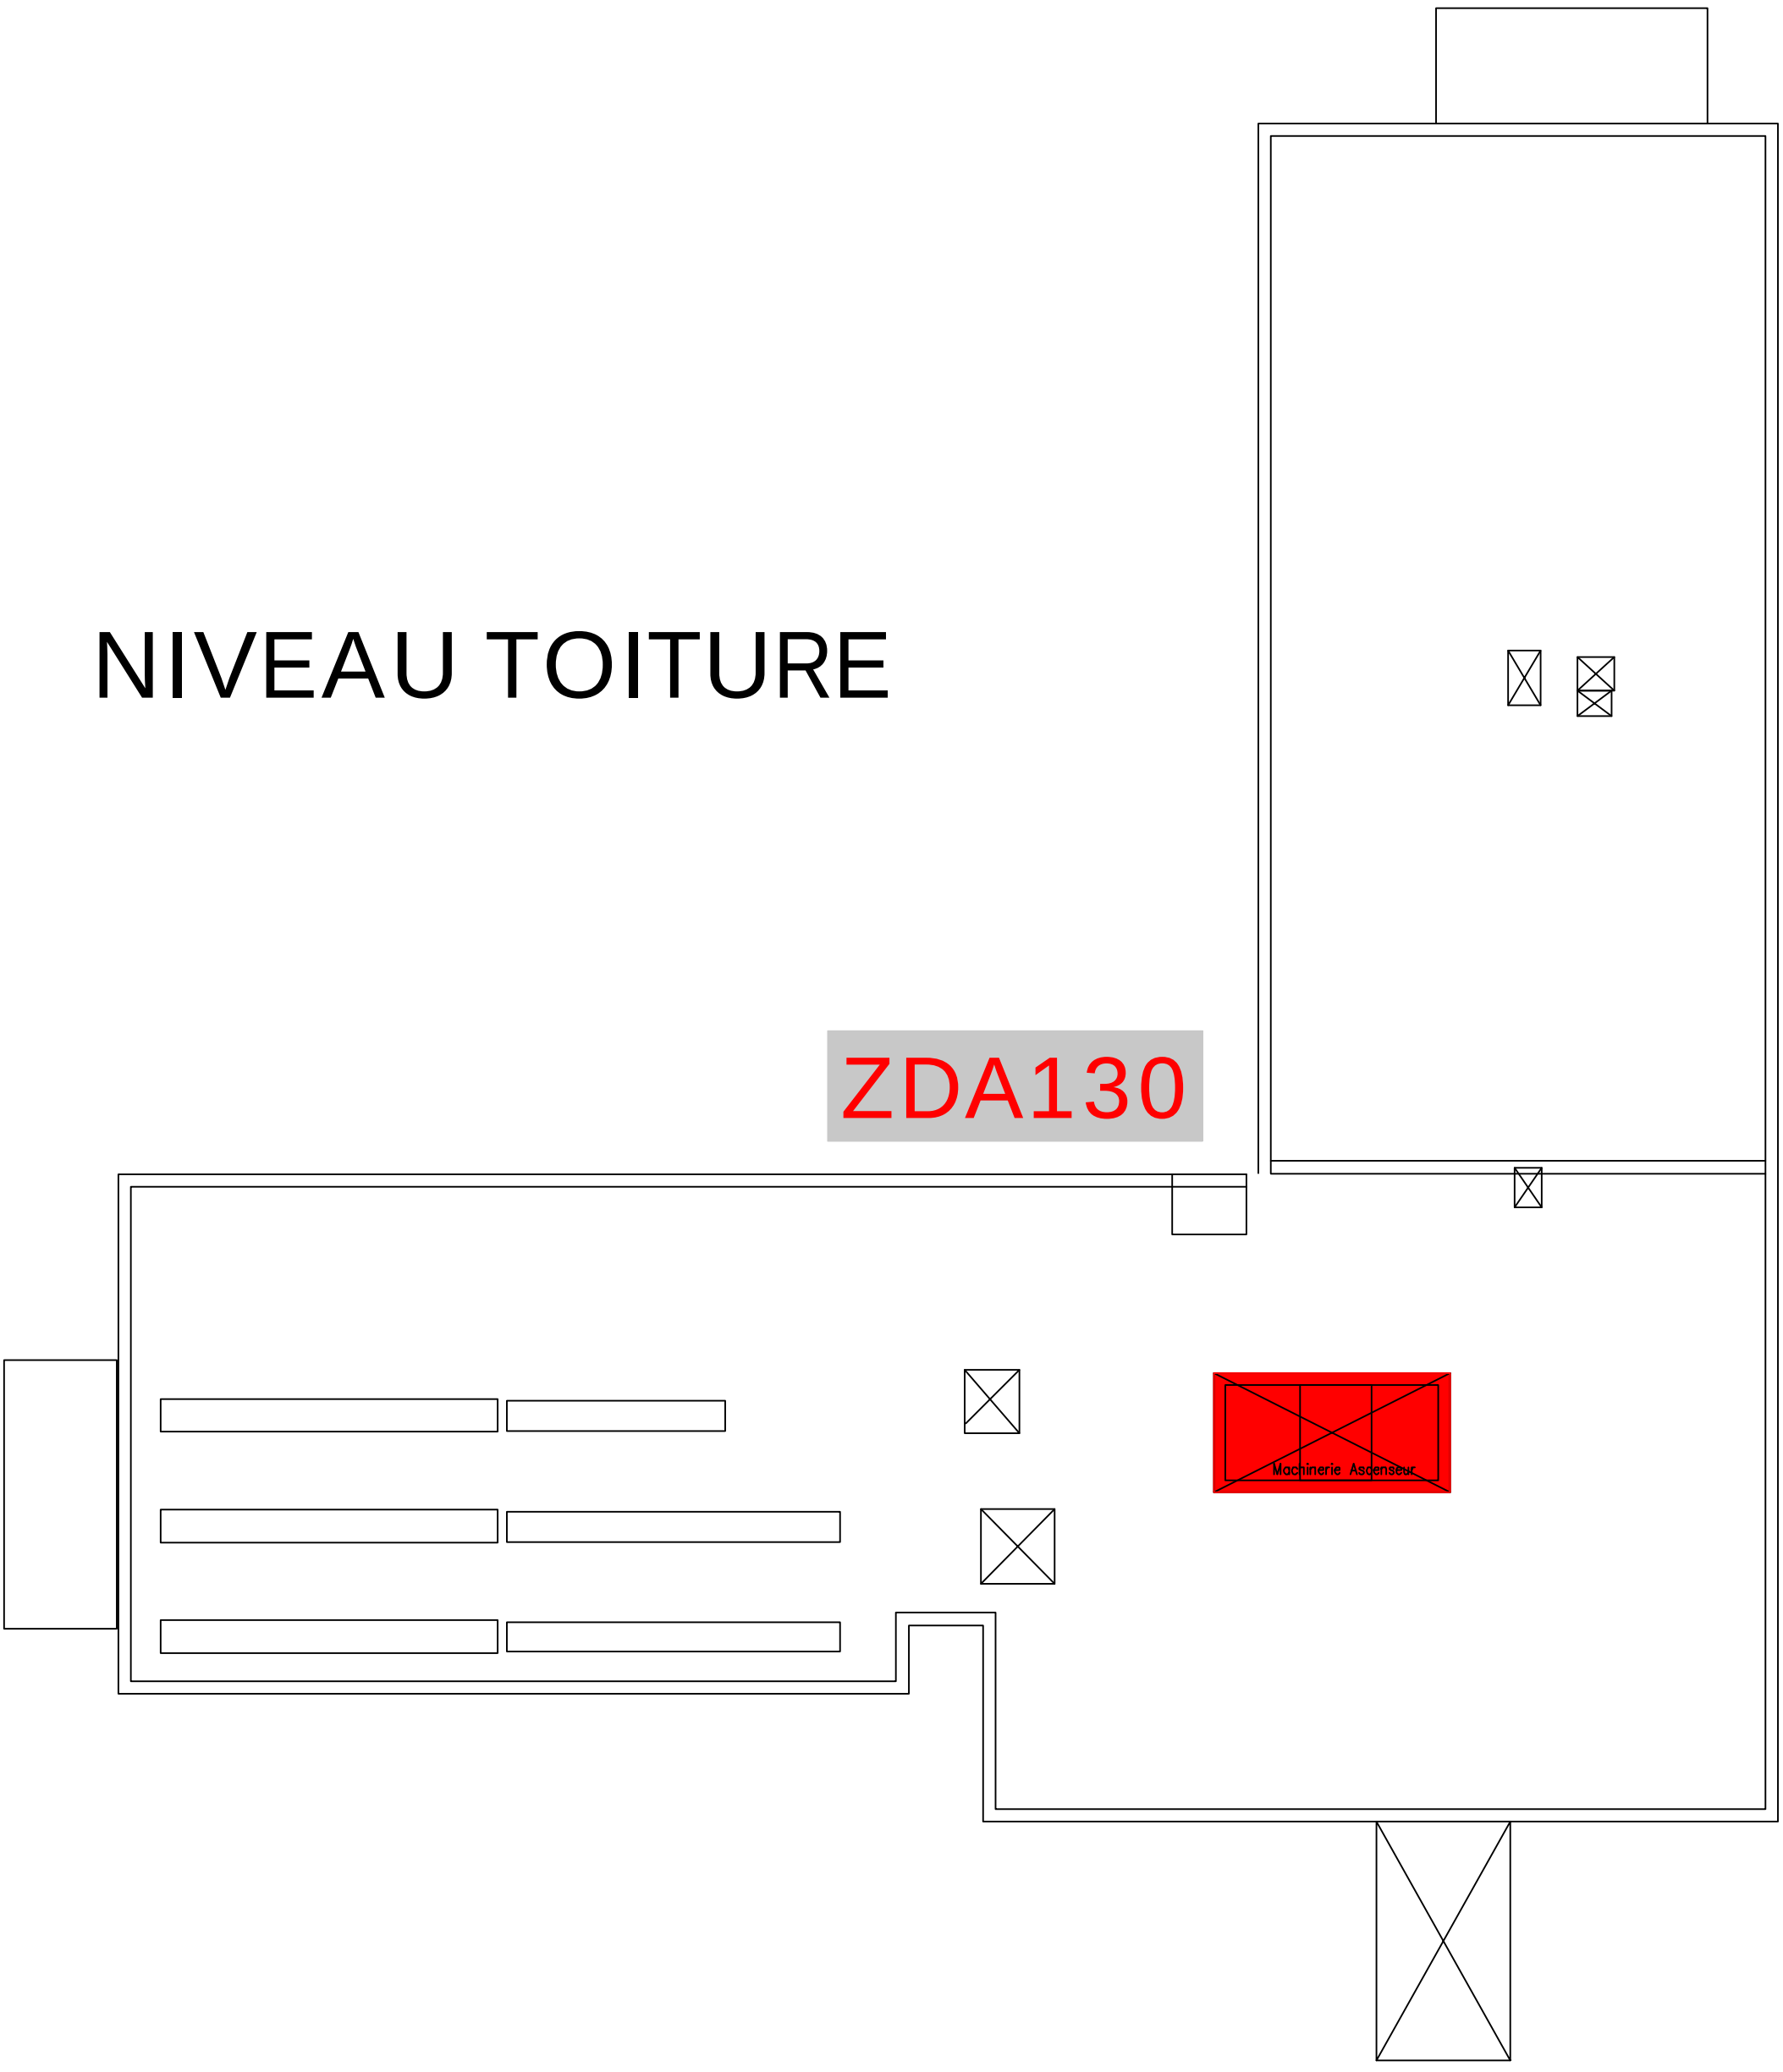

HOPITAL INTERCOMMUNAL DE LA PRESQU'ILE - BATIMENT V120
Avenue de la Bouexière - 44353 GUERANDE

SYSTEME DE SECURITE INCENDIE (S.S.I)
NIVEAU TOITURE - PLAN DE ZONING DI

S.A.N.D
52, Rue Jeanne d'Arc
44600 SAINT-NAZAIRE
Tél: 02.40.24.83.28
Fax: 02.40.24.83.28

Date 31 OCT 2017
Indice : 2
Echelle : -

ZA: ZONE ALARME
ZC: ZONE DE COMPARTIMENTAGE
ZF: ZONE DE DESENFUMAGE

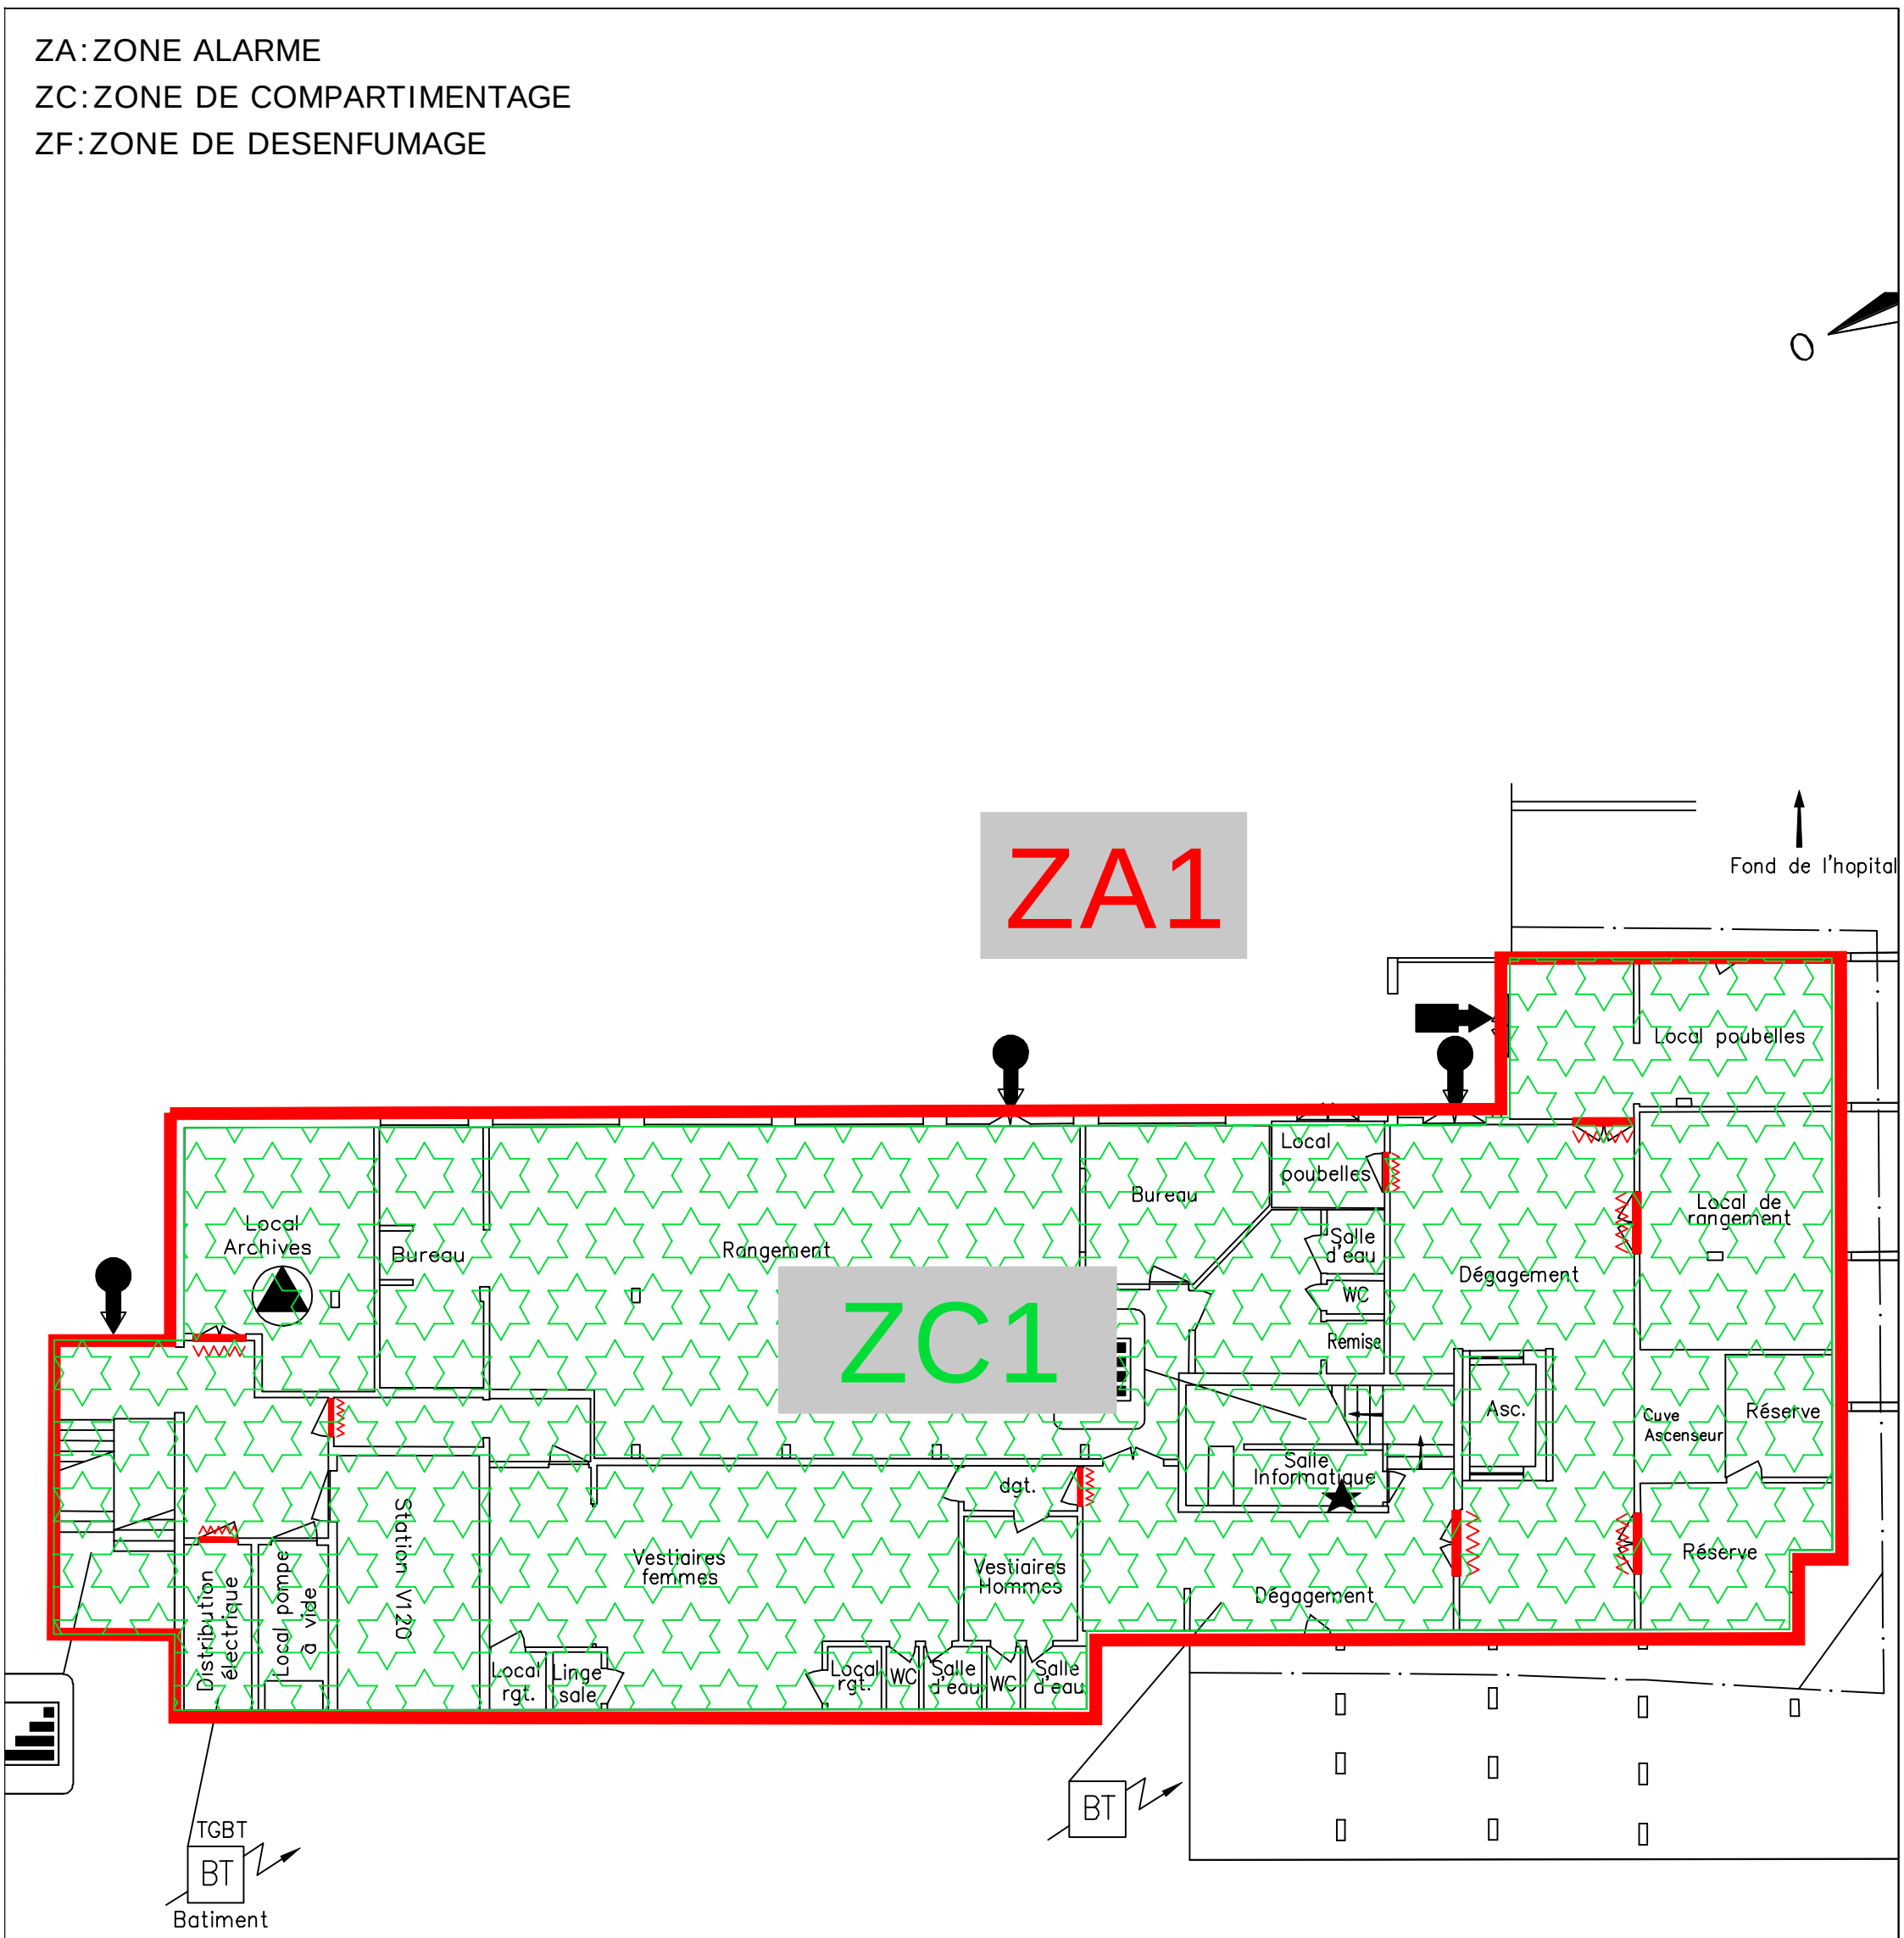

NIVEAU S/SOL

HOPITAL INTERCOMMUNAL DE LA PRESQU'ILE - BATIMENT V120
Avenue de la Bouexière - 44353 GUERANDE

SYSTEME DE SECURITE INCENDIE (S.S.I)
NIVEAU SOUS SOL - PLAN DE ZONING DI

S.A.N.D
52, Rue Jeanne d'Arc
44600 SAINT-NAZAIRE
Tél: 02.40.24.83.28
Fax: 02.40.24.83.28

Date 31 OCT 2017
Indice : 2
Echelle : -

ZA: ZONE ALARME
ZC: ZONE DE COMPARTIMENTAGE
ZF: ZONE DE DESENFUMAGE

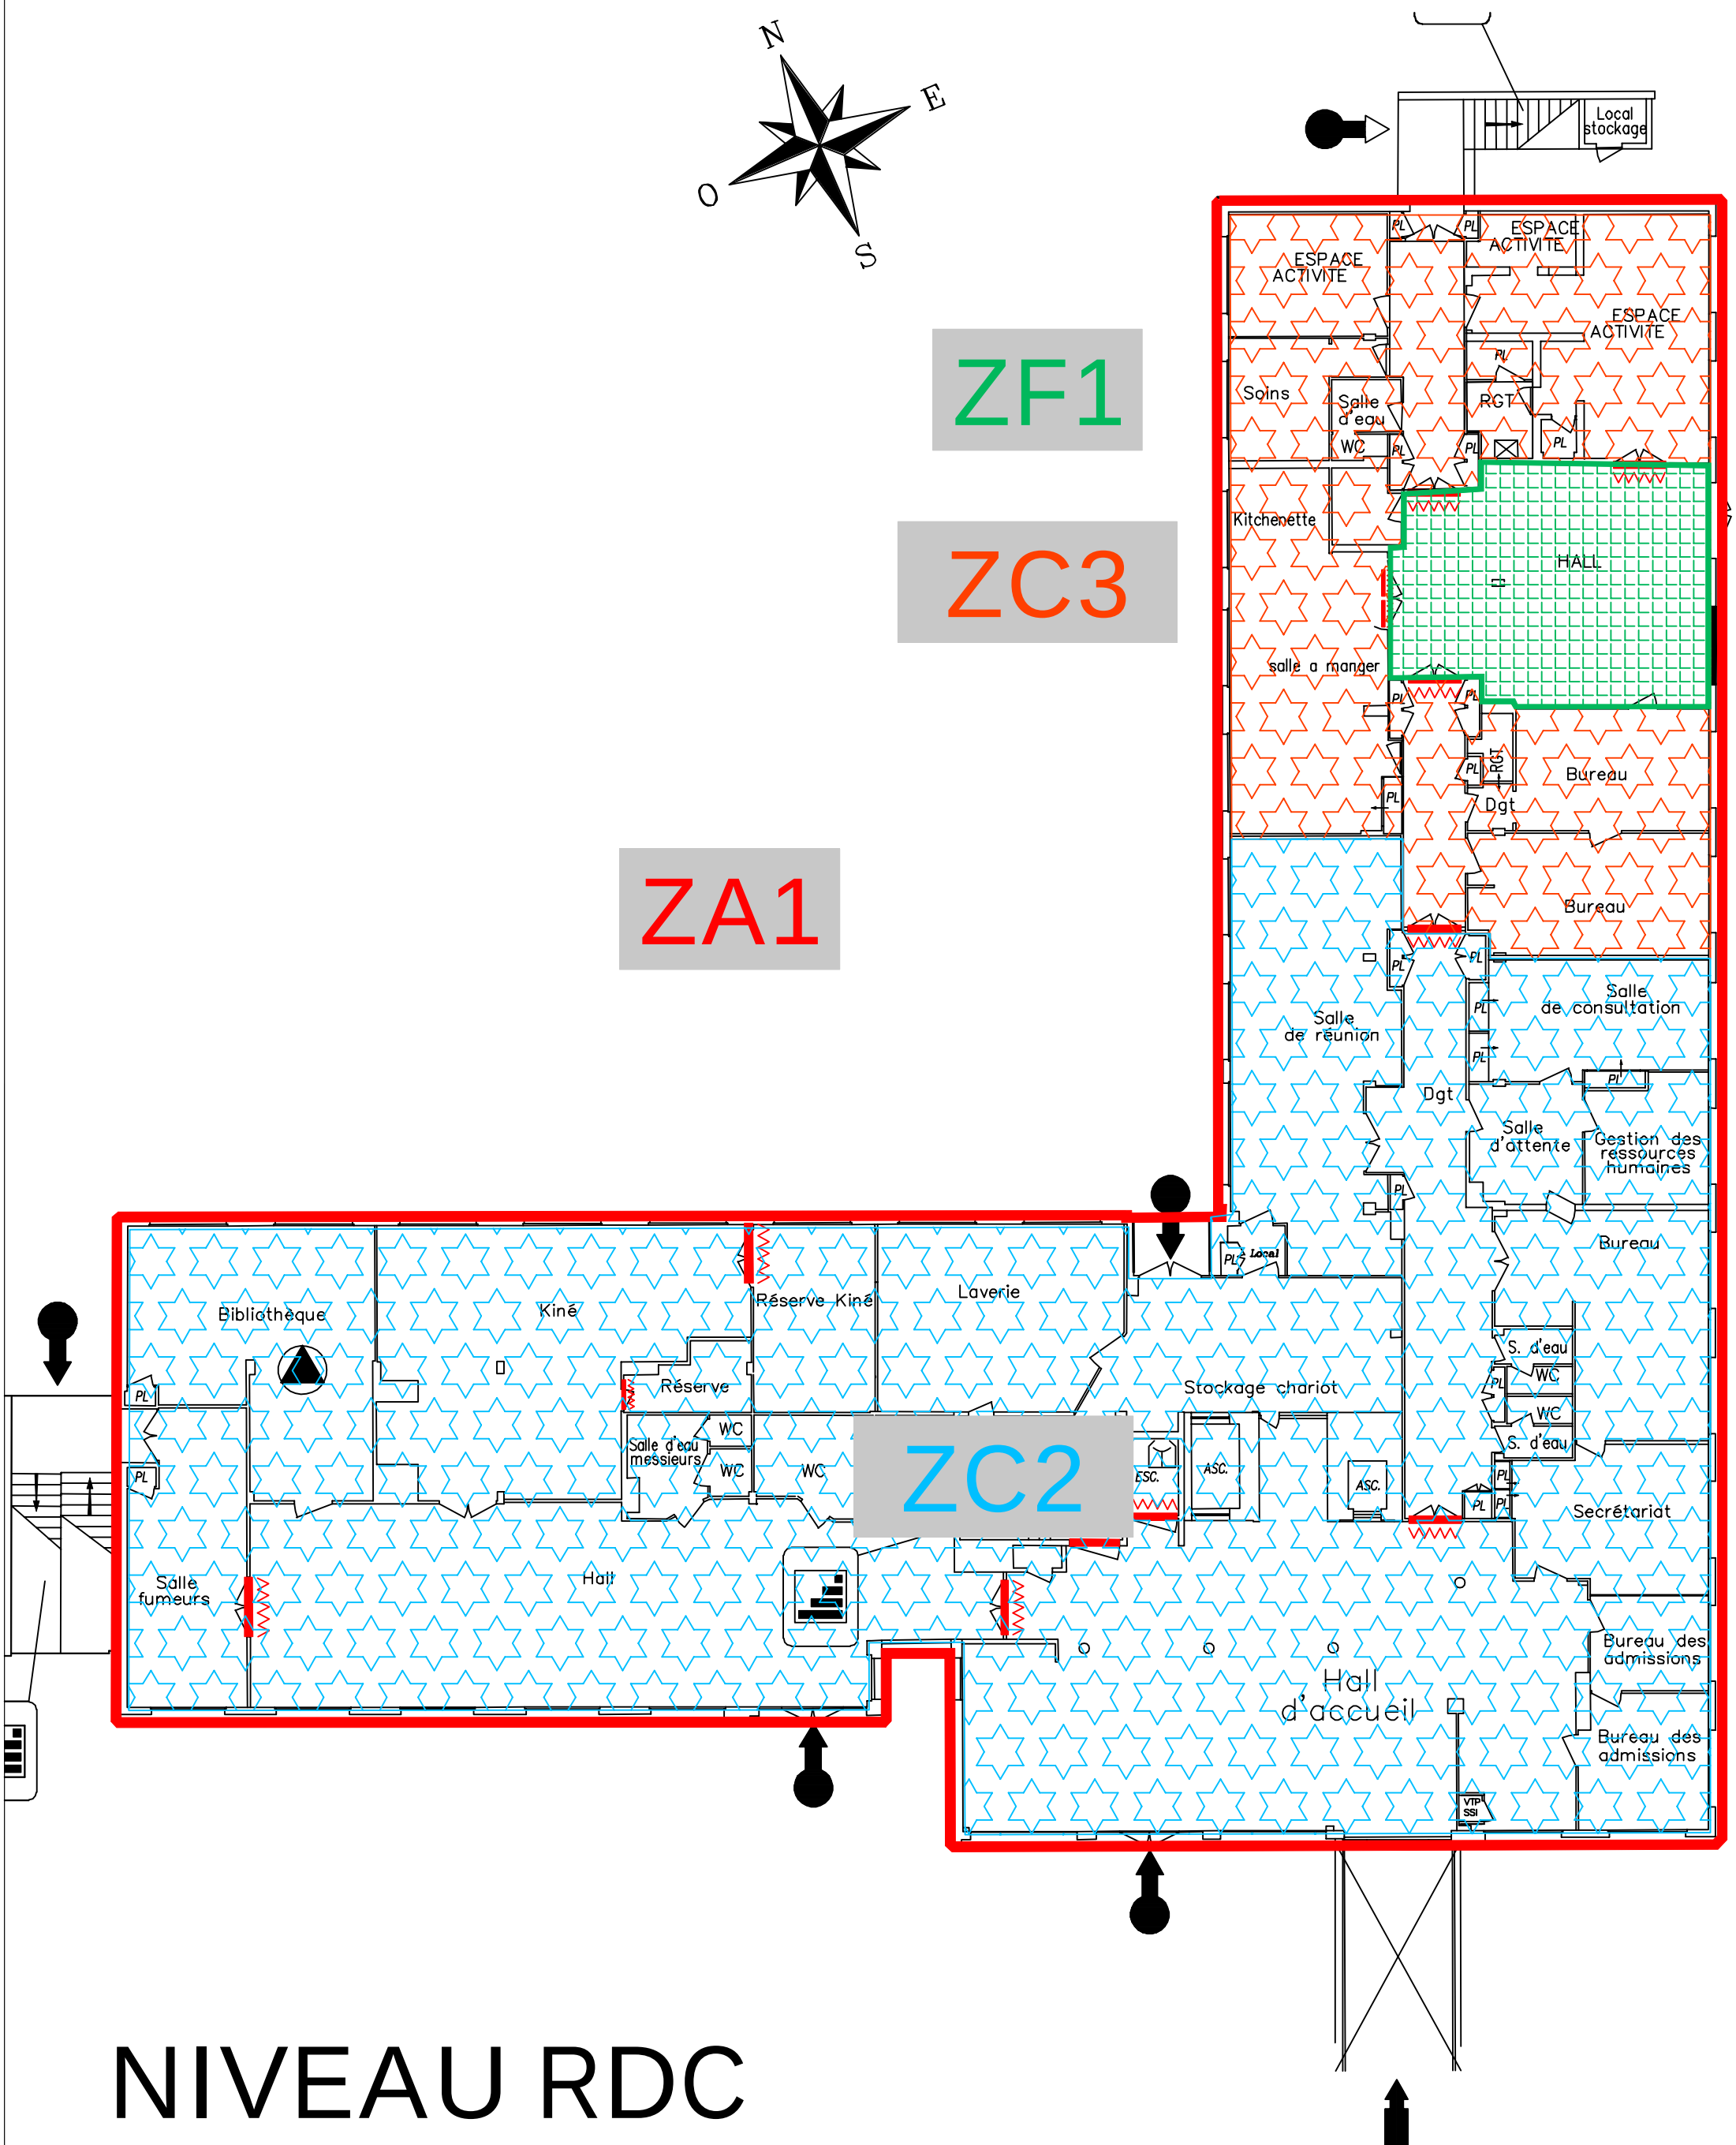

NIVEAU RDC

0 5m

HOPITAL INTERCOMMUNAL DE LA PRESQU'ILE - BATIMENT V120
Avenue de la Bouexière - 44353 GUERANDE

SYSTEME DE SECURITE INCENDIE (S.S.I)
NIVEAU RDC - PLAN DE ZONING DI

S.A.N.D
52, Rue Jeanne d'Arc
44600 SAINT-NAZAIRE
Tél: 02.40.24.83.28
Fax: 02.40.24.83.28

Date 31 OCT 2017
Indice : 2
Echelle : -

ZA: ZONE ALARME
ZC: ZONE DE COMPARTIMENTAGE
ZF: ZONE DE DESENFUMAGE

NIVEAU R+1

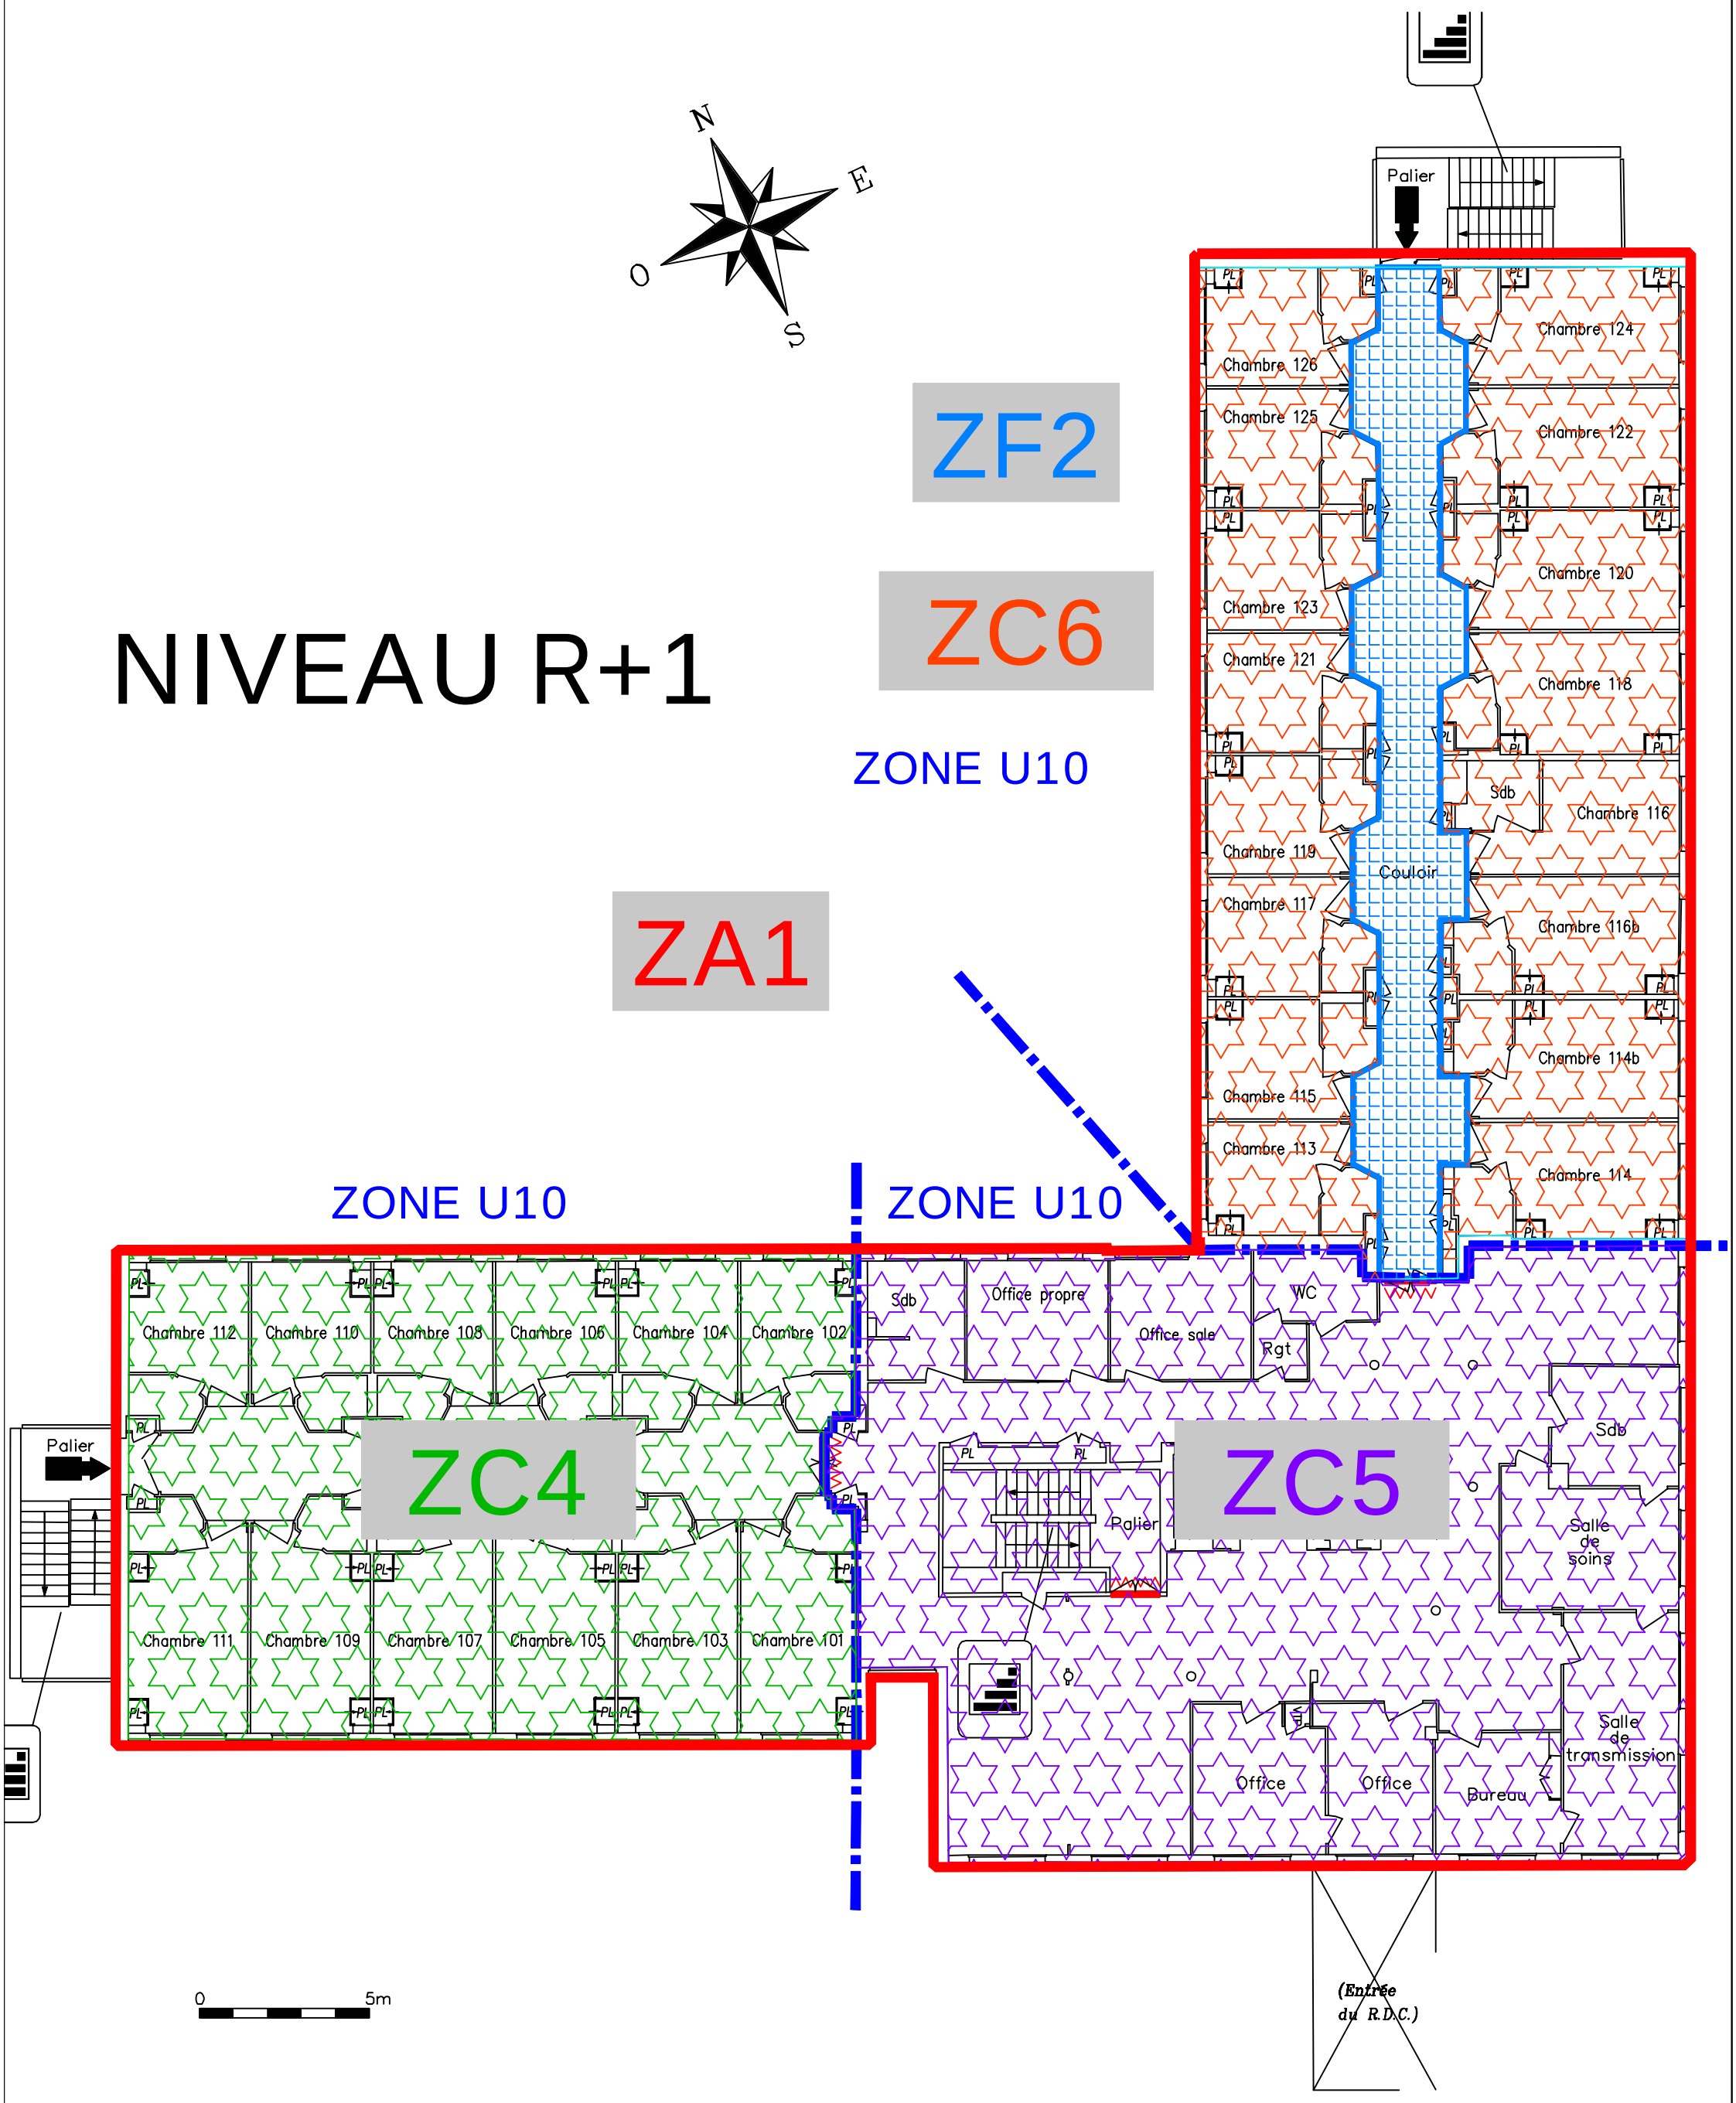

HOPITAL INTERCOMMUNAL DE LA PRESQU'ILE - BATIMENT V120
Avenue de la Bouexière - 44353 GUERANDE

SYSTEME DE SECURITE INCENDIE (S.S.I)
NIVEAU R+1 - PLAN DE ZONING DI

S.A.N.D
52, Rue Jeanne d'Arc
44600 SAINT-NAZAIRE
Tél: 02.40.24.83.28
Fax: 02.40.24.83.28

Date 31 OCT 2017
Indice : 2
Echelle : -

ZA: ZONE ALARME
ZC: ZONE DE COMPARTIMENTAGE
ZF: ZONE DE DESENFUMAGE

NIVEAU R+2

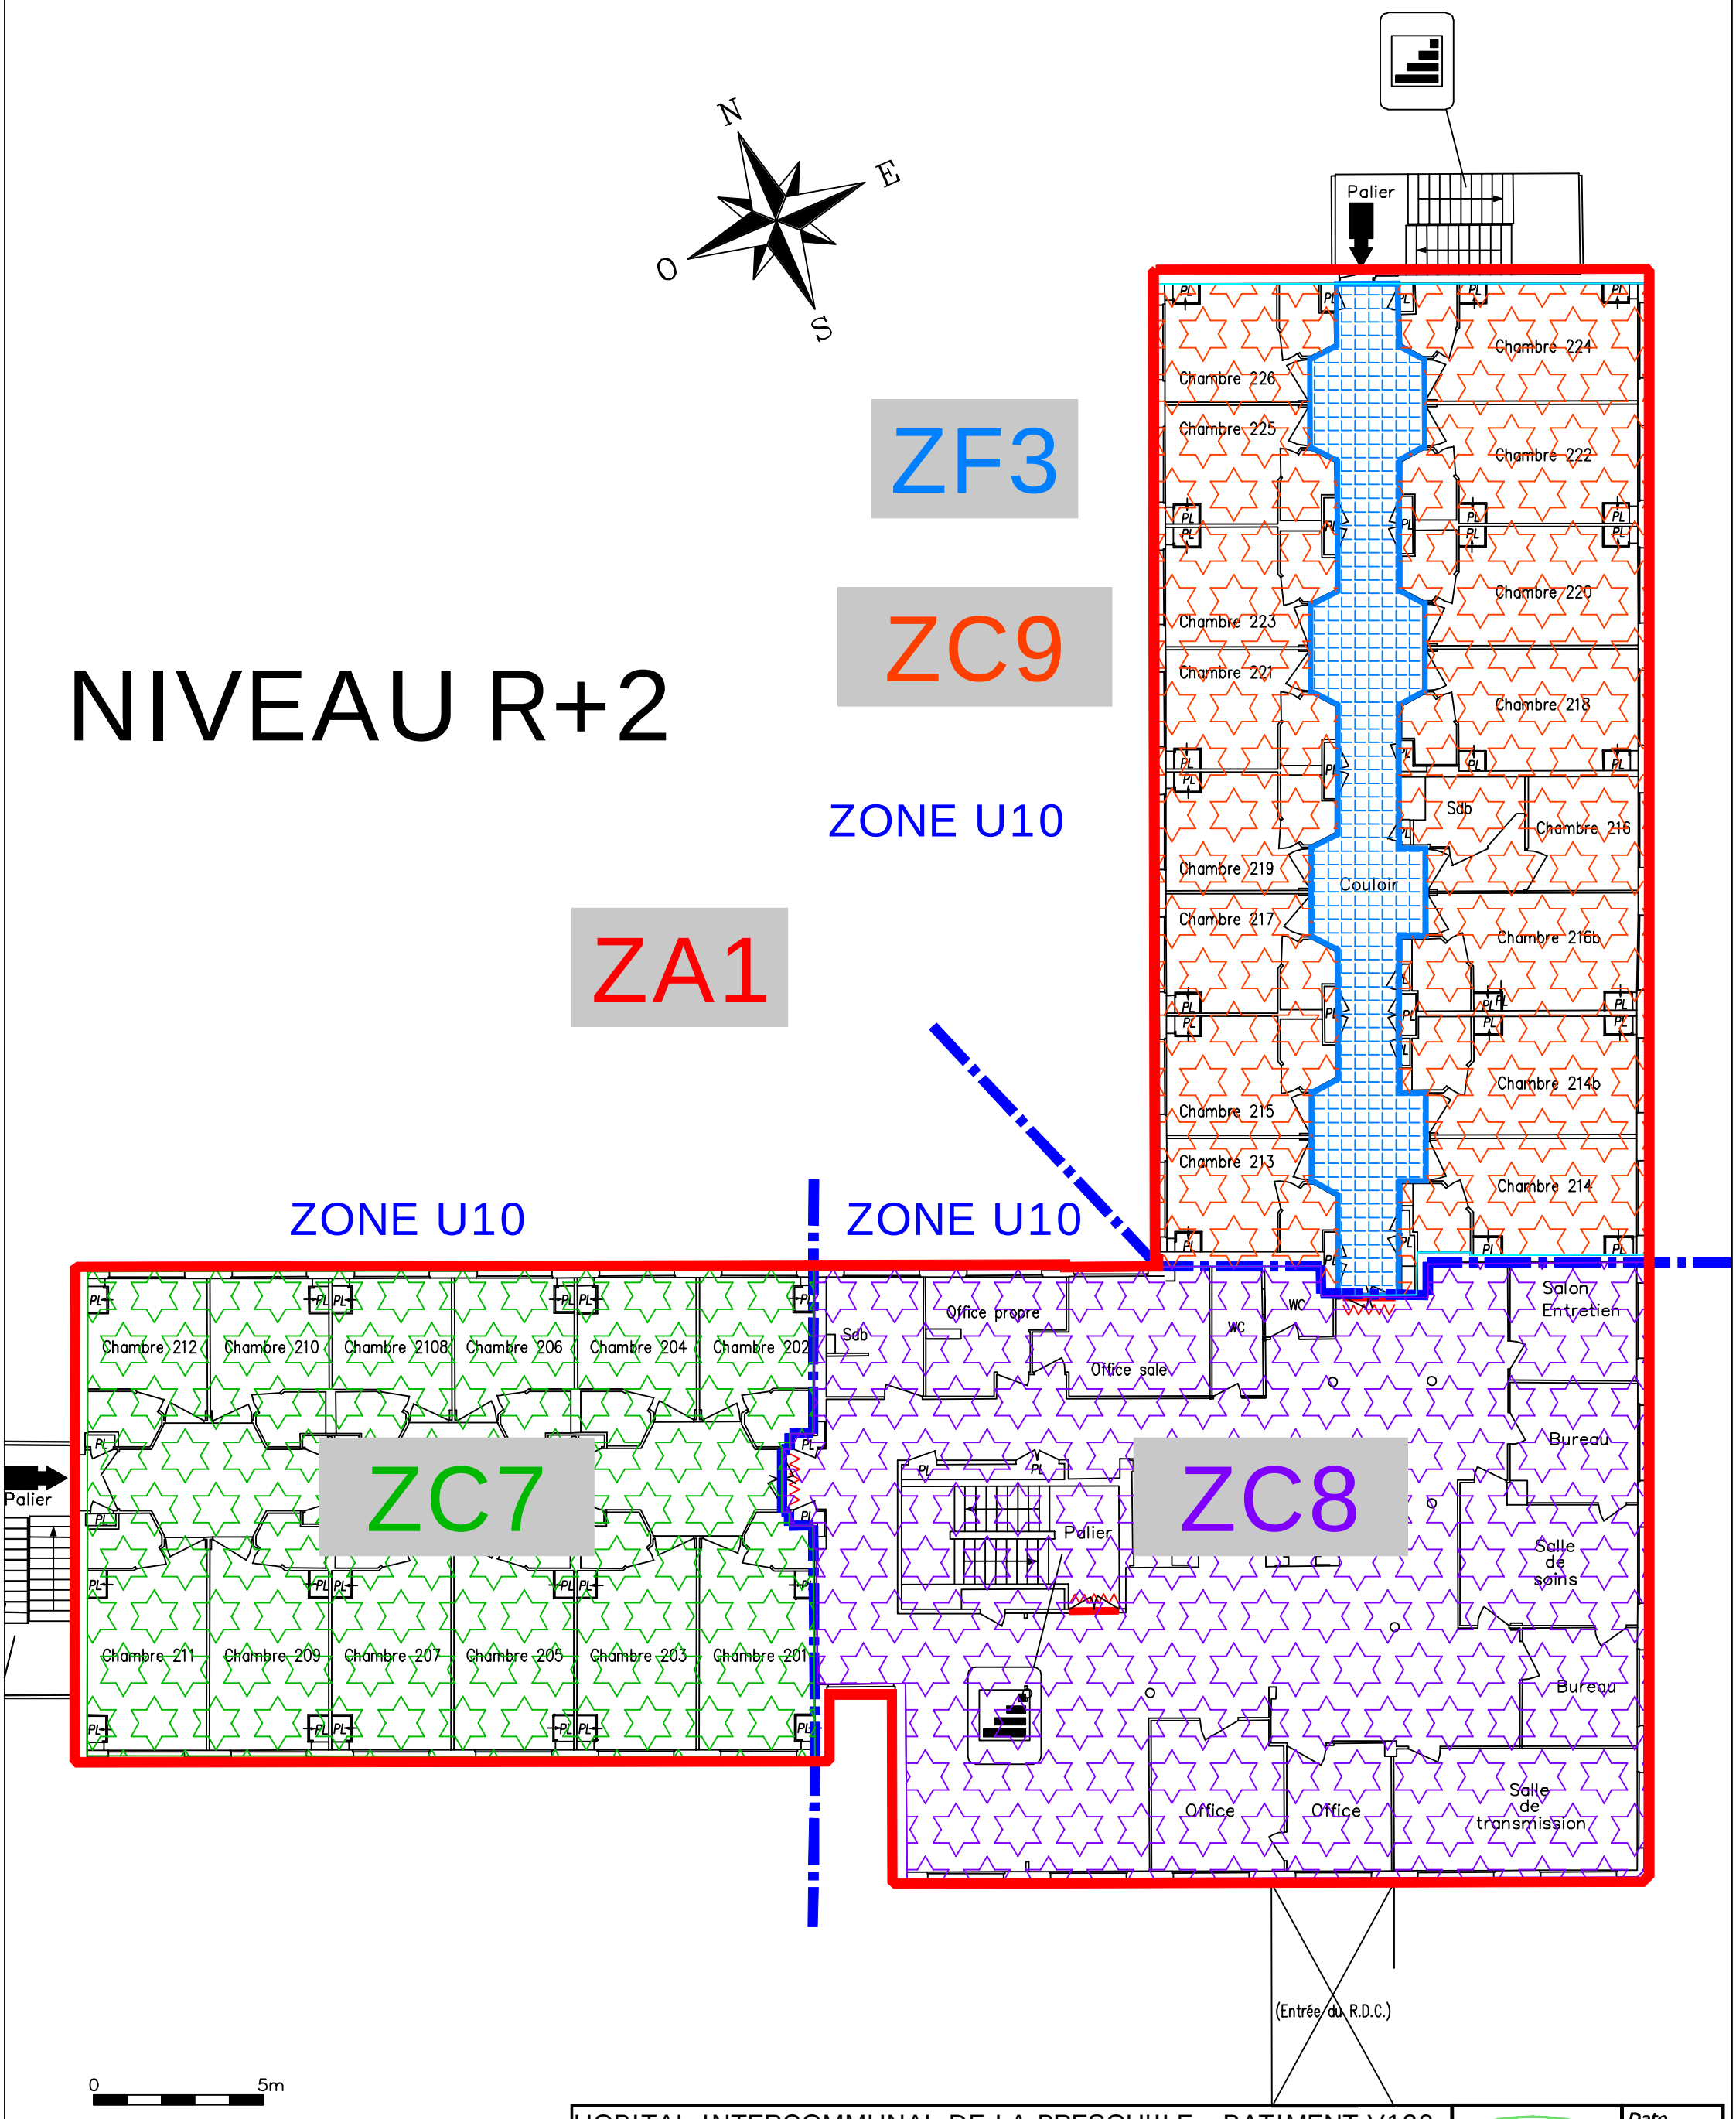

HOPITAL INTERCOMMUNAL DE LA PRESQU'ILE - BATIMENT V120
Avenue de la Bouexière - 44353 GUERANDE

SYSTEME DE SECURITE INCENDIE (S.S.I)
NIVEAU R+2 - PLAN DE ZONING CMSI

S.A.N.D
52, Rue Jeanne d'Arc
44600 SAINT-NAZAIRE
Tél: 02.40.24.83.28
Fax: 02.40.24.83.28

Date 31 OCT 2017
Indice : 2
Echelle : -

ZA: ZONE ALARME
ZC: ZONE DE COMPARTIMENTAGE
ZF: ZONE DE DESENFUMAGE

NIVEAU R+3

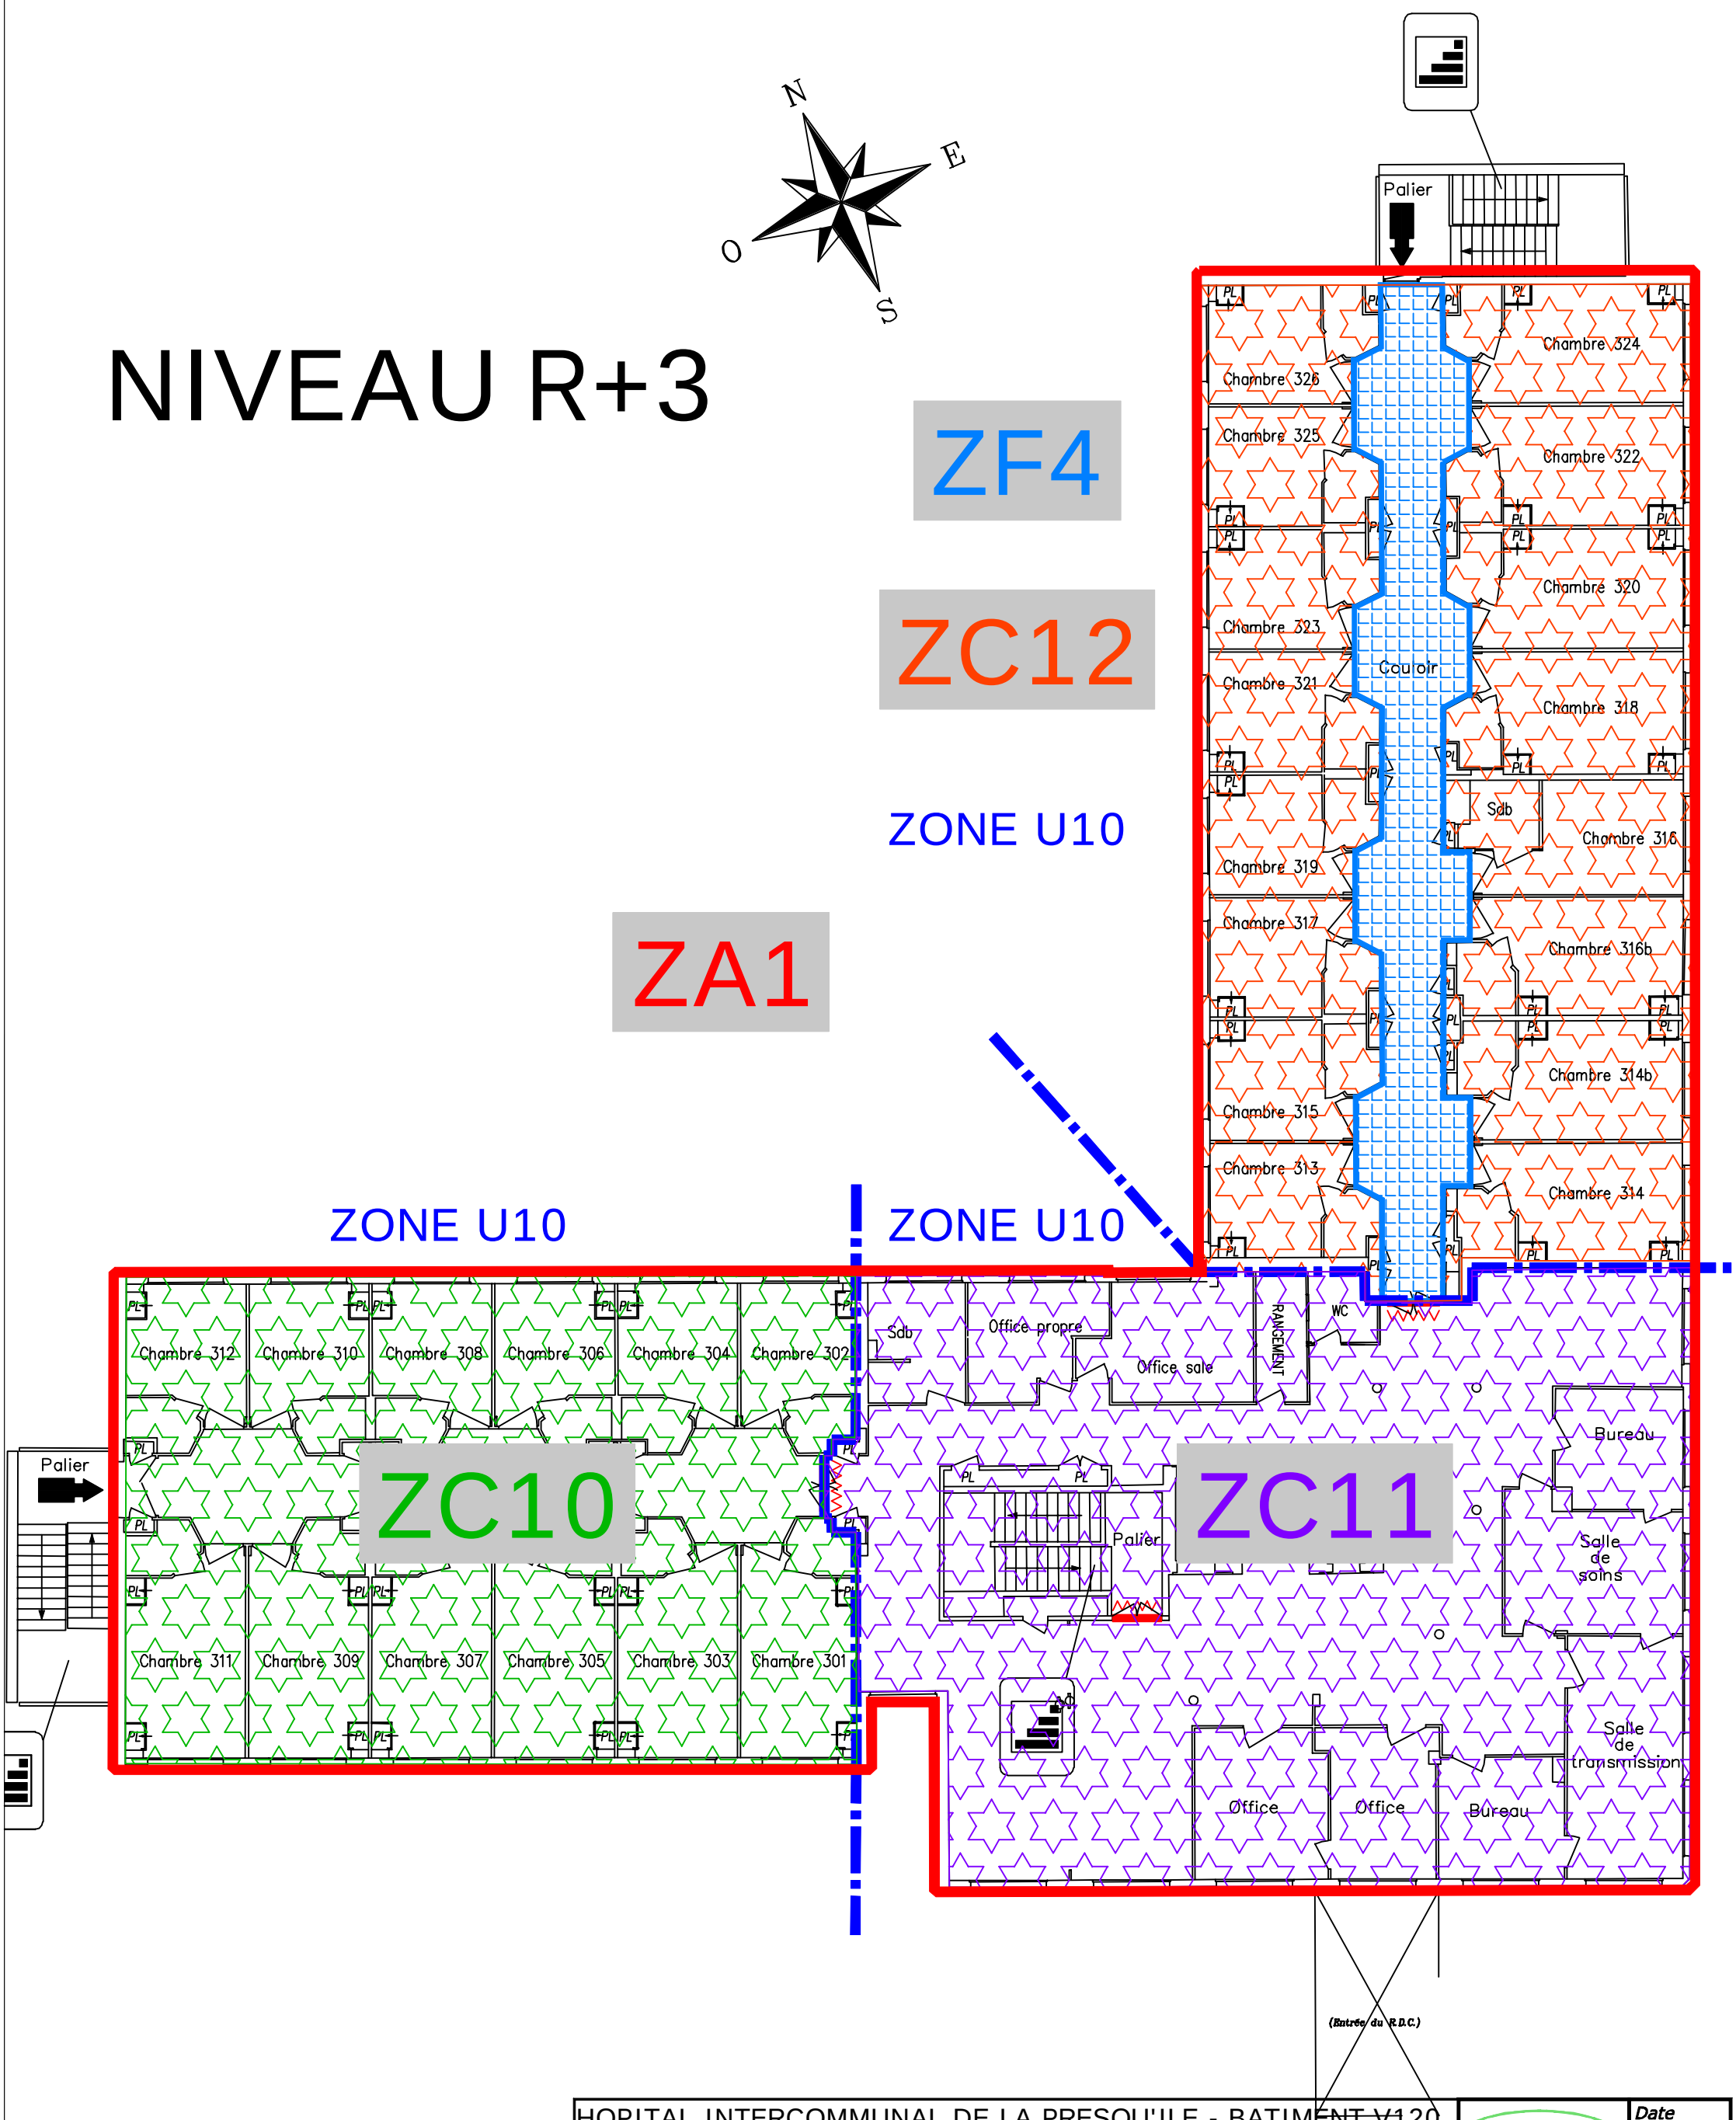

HOPITAL INTERCOMMUNAL DE LA PRESQU'ILE - BATIMENT V120
Avenue de la Bouexière - 44353 GUERANDE

SYSTEME DE SECURITE INCENDIE (S.S.I)
NIVEAU R+3 - PLAN DE ZONING CMSI

S.A.N.D
52, Rue Jeanne d'Arc
44600 SAINT-NAZAIRE
Tél: 02.40.24.83.28
Fax: 02.40.24.83.28

Date 31 OCT 2017
Indice : 2
Echelle : -

LEGENDE MATERIEL INCENDIE	
SSI	CENTRALE INCENDIE
TRE	TABLEAU REPORT EXPLOITATION
DI	DETECTEUR OPTIQUE DE FUMEE
DT	DETECTEUR THERMIQUE
	DECLENCHEUR MANUEL
	DECLENCHEUR MANUEL ISSUE DE SECOURS
	DIFFUSEUR SONORE
AGS	ALARME GENERALE SELECTIVE (A.G.S)
	DIFFUSEUR LUMINEUX
	INDICATEUR ACTION
AN	AIR NEUF
AE	AIR EXTRAIT
	PORTES COUPE FEU ASSERVIE

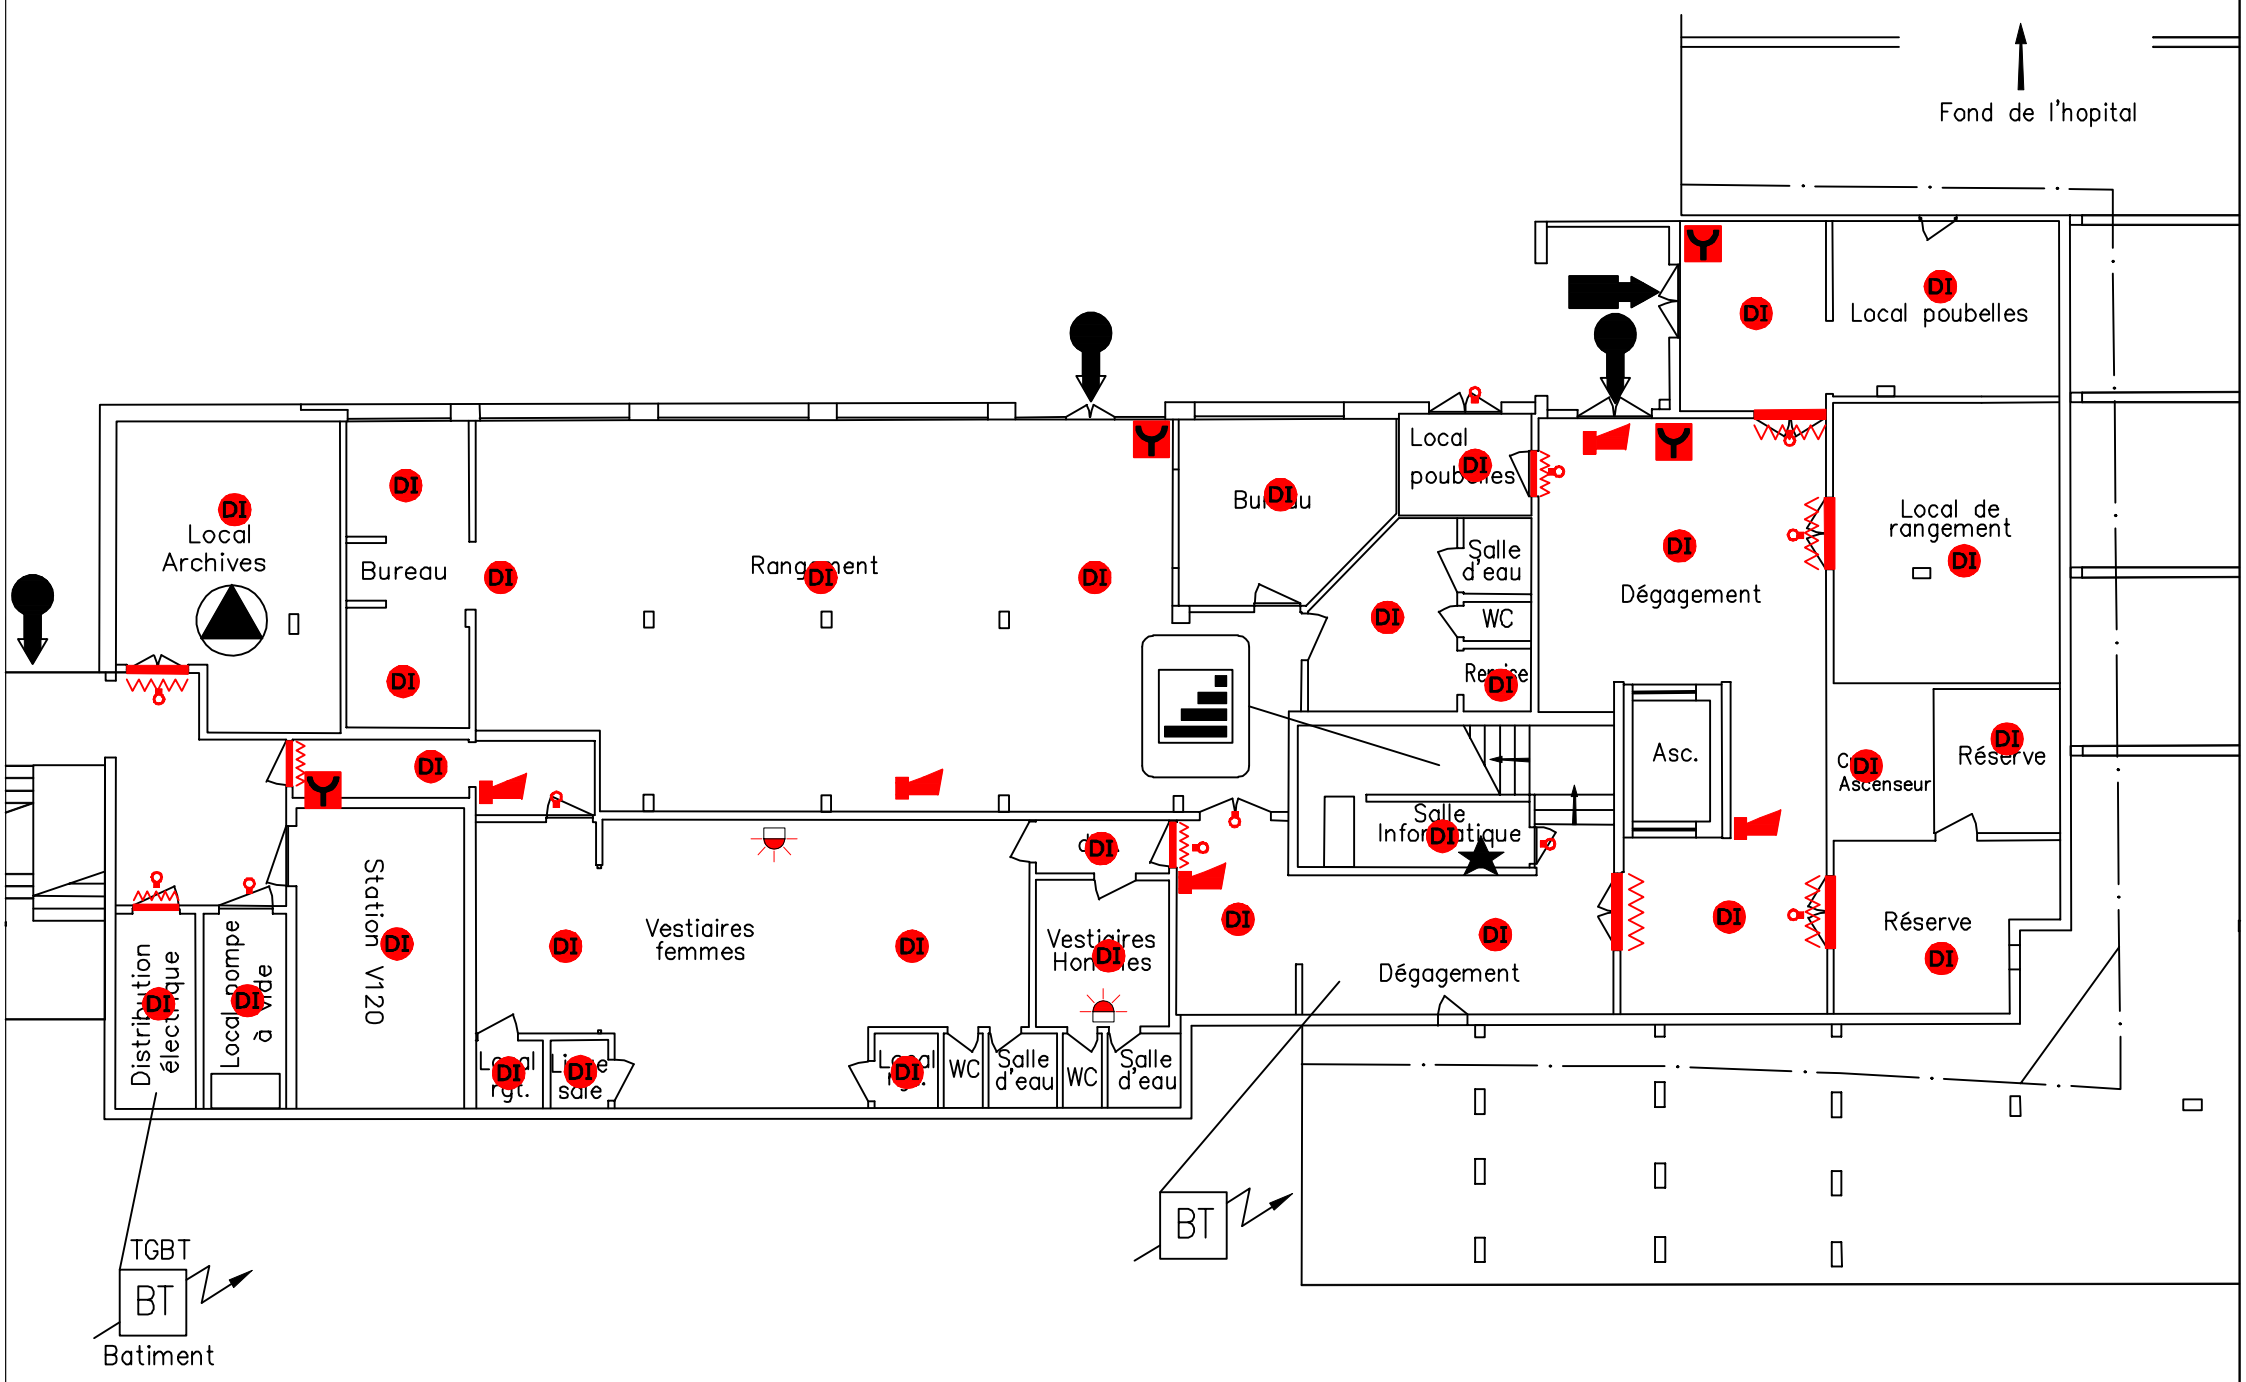

NIVEAU S/SOL

HOPITAL INTERCOMMUNAL DE LA PRESQU'ILE - BATIMENT V120
Avenue de la Bouexière - 44353 GUERANDE

SYSTEME DE SECURITE INCENDIE (S.S.I)
NIVEAU SOUS SOL - PLAN IMPLANTATION SSI

S.A.N.D
52, Rue Jeanne d'Arc
44600 SAINT-NAZAIRE
Tél: 02.40.24.83.28
Fax: 02.40.24.83.28

Date 31 OCT 2017
Indice : 2
Echelle : -

LEGENDE MATERIEL INCENDIE	
SSI	CENTRALE INCENDIE
TRE	TABLEAU REPORT EXPLOITATION
DI	DETECTEUR OPTIQUE DE FUMEE
DT	DETECTEUR THERMIQUE
	DECLENCHEUR MANUEL
	DECLENCHEUR MANUEL ISSUE DE SECOURS
	DIFFUSEUR SONORE
AGS	ALARME GENERALE SELECTIVE (A.G.S)
	DIFFUSEUR LUMINEUX
	INDICATEUR ACTION
AN	AIR NEUF
AE	AIR EXTRAIT
	PORTES COUPE FEU ASSERVIE

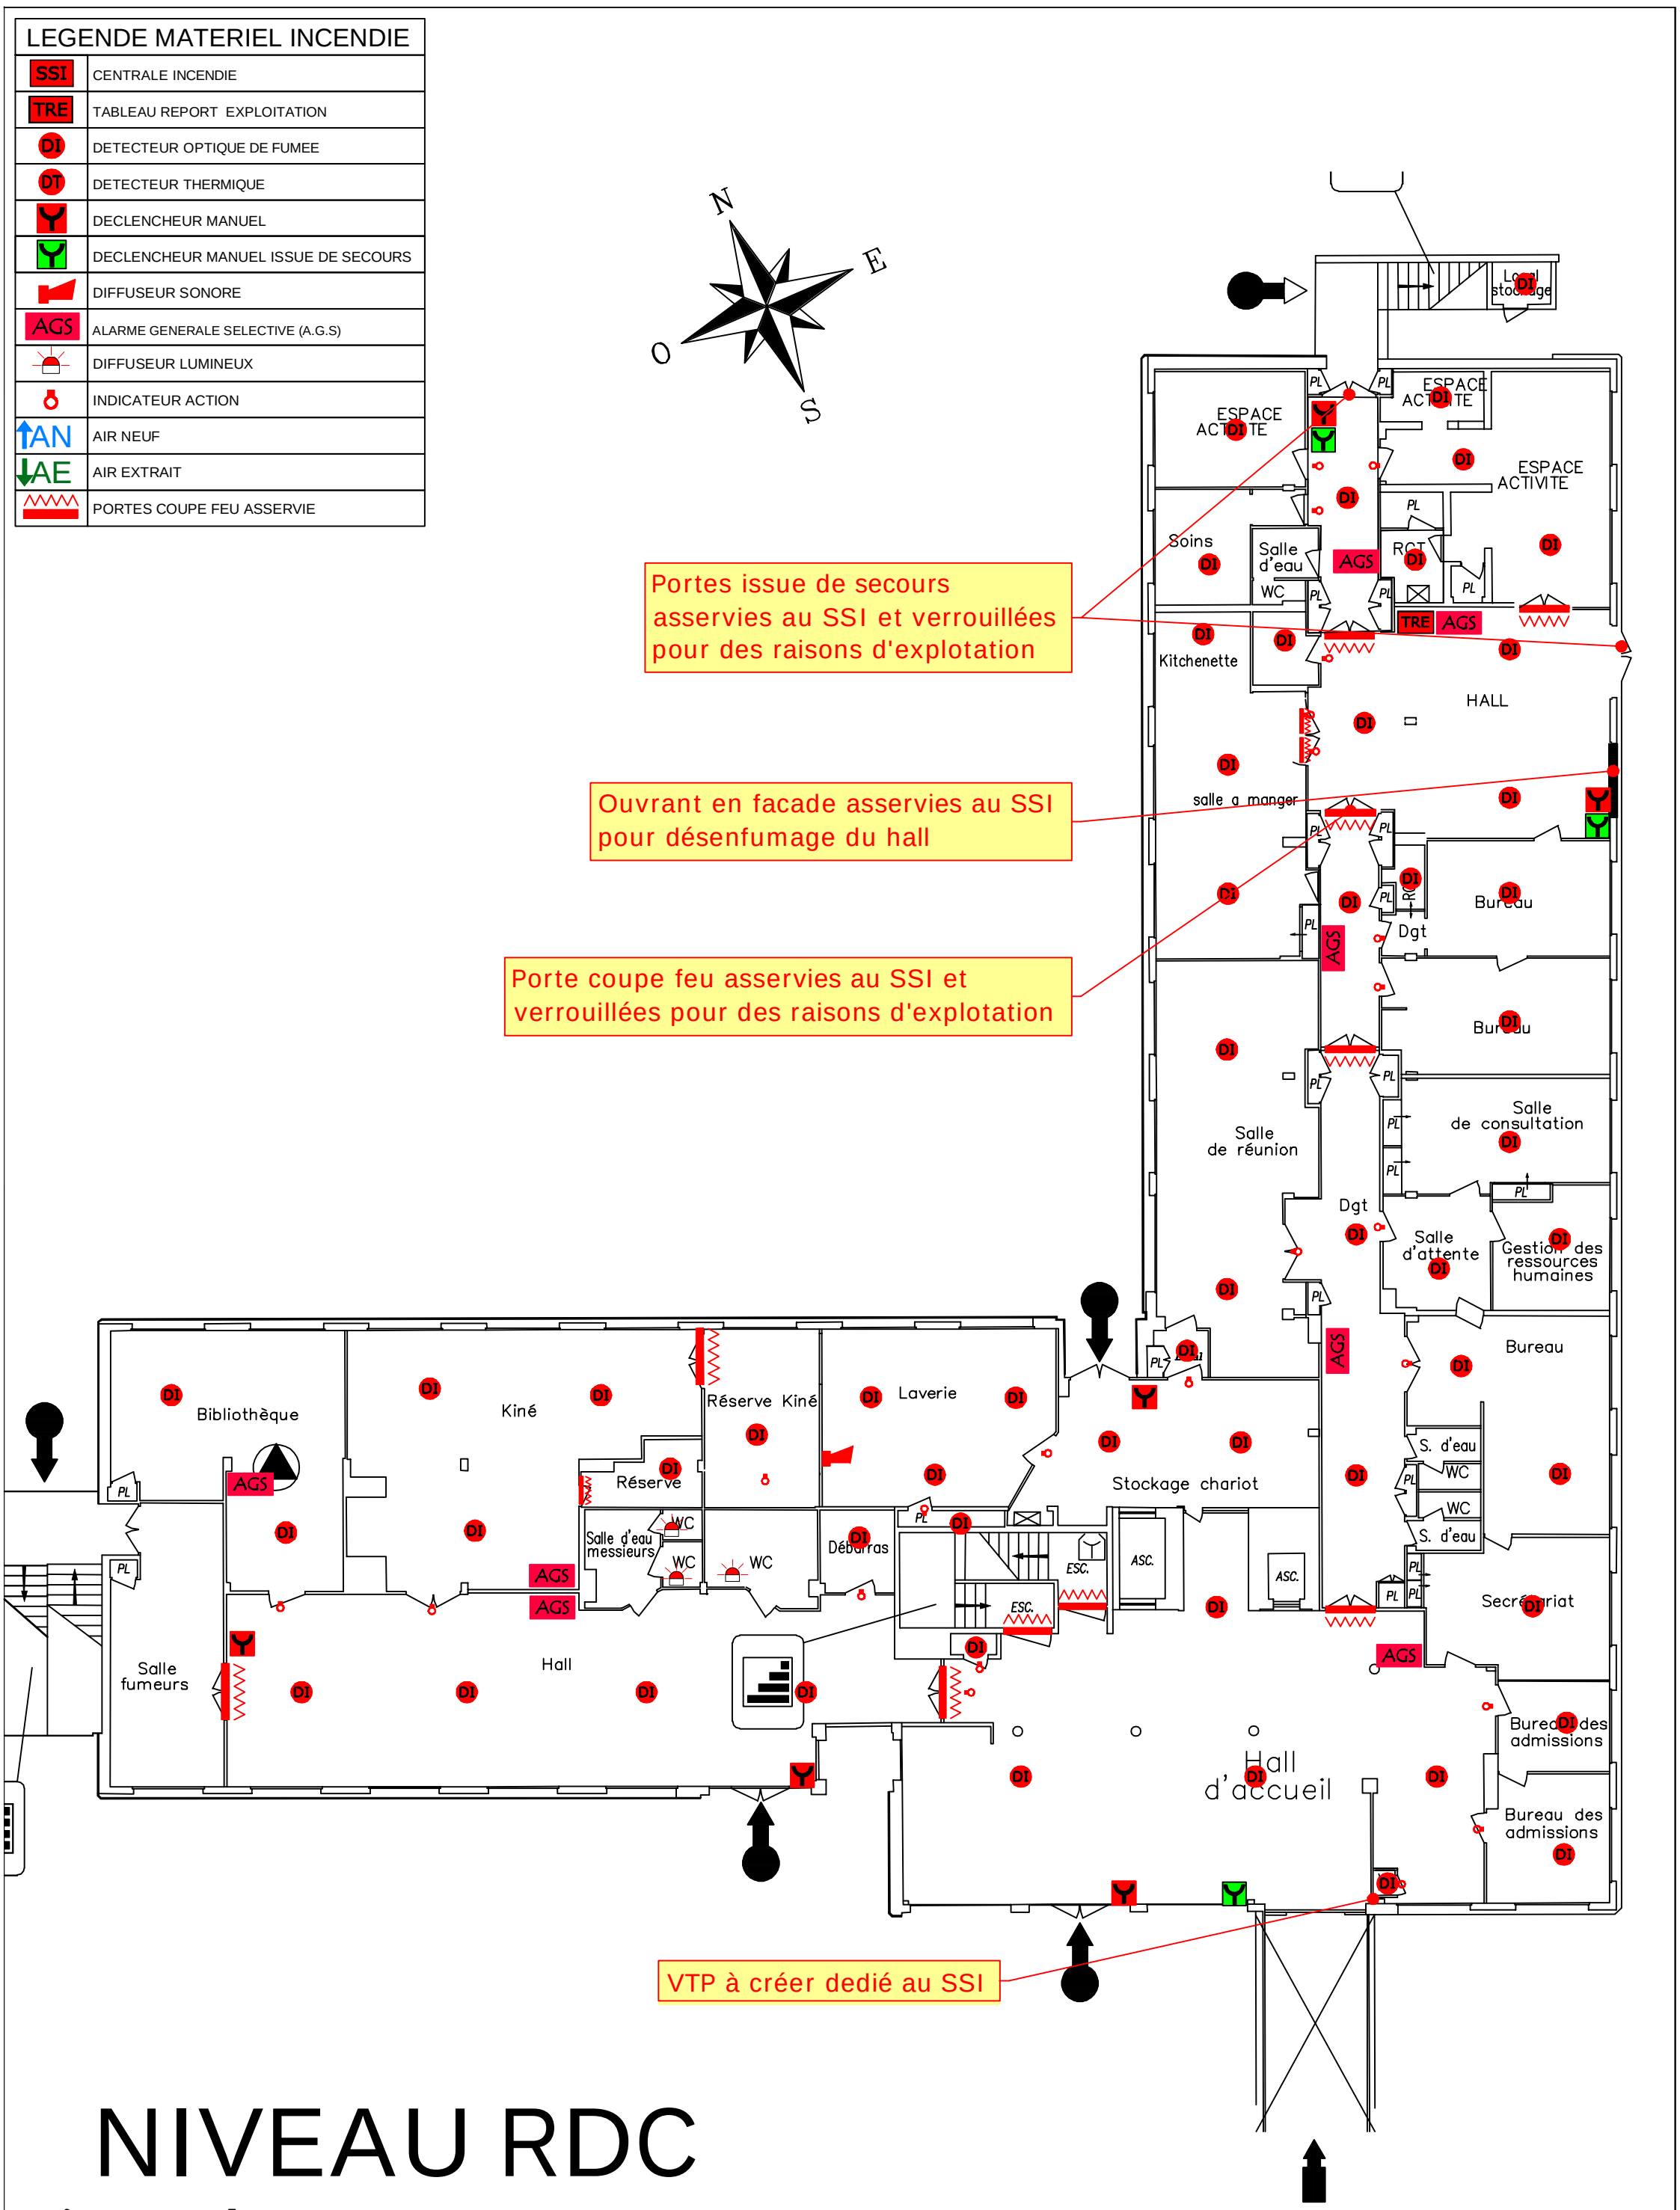

NIVEAU RDC

HOPITAL INTERCOMMUNAL DE LA PRESQU'ILE - BATIMENT V120
Avenue de la Bouexière - 44353 GUERANDE

SYSTEME DE SECURITE INCENDIE (S.S.I)
NIVEAU RDC - PLAN IMPLANTATION SSI

S.A.N.D
52, Rue Jeanne d'Arc
44600 SAINT-NAZAIRE
Tél: 02.40.24.83.28
Fax: 02.40.24.83.28

Date 31 OCT 2017
Indice : 2
Echelle : -

LEGENDE MATERIEL INCENDIE	
SSI	CENTRALE INCENDIE
TRE	TABLEAU REPORT EXPLOITATION
DI	DETECTEUR OPTIQUE DE FUMEE
DT	DETECTEUR THERMIQUE
	DECLENCHEUR MANUEL
	DECLENCHEUR MANUEL ISSUE DE SECOURS
	DIFFUSEUR SONORE
AGS	ALARME GENERALE SELECTIVE (A.G.S)
	DIFFUSEUR LUMINEUX
	INDICATEUR ACTION
AN	AIR NEUF
AE	AIR EXTRAIT
	PORTES COUPE FEU ASSERVIE

NIVEAU R+1

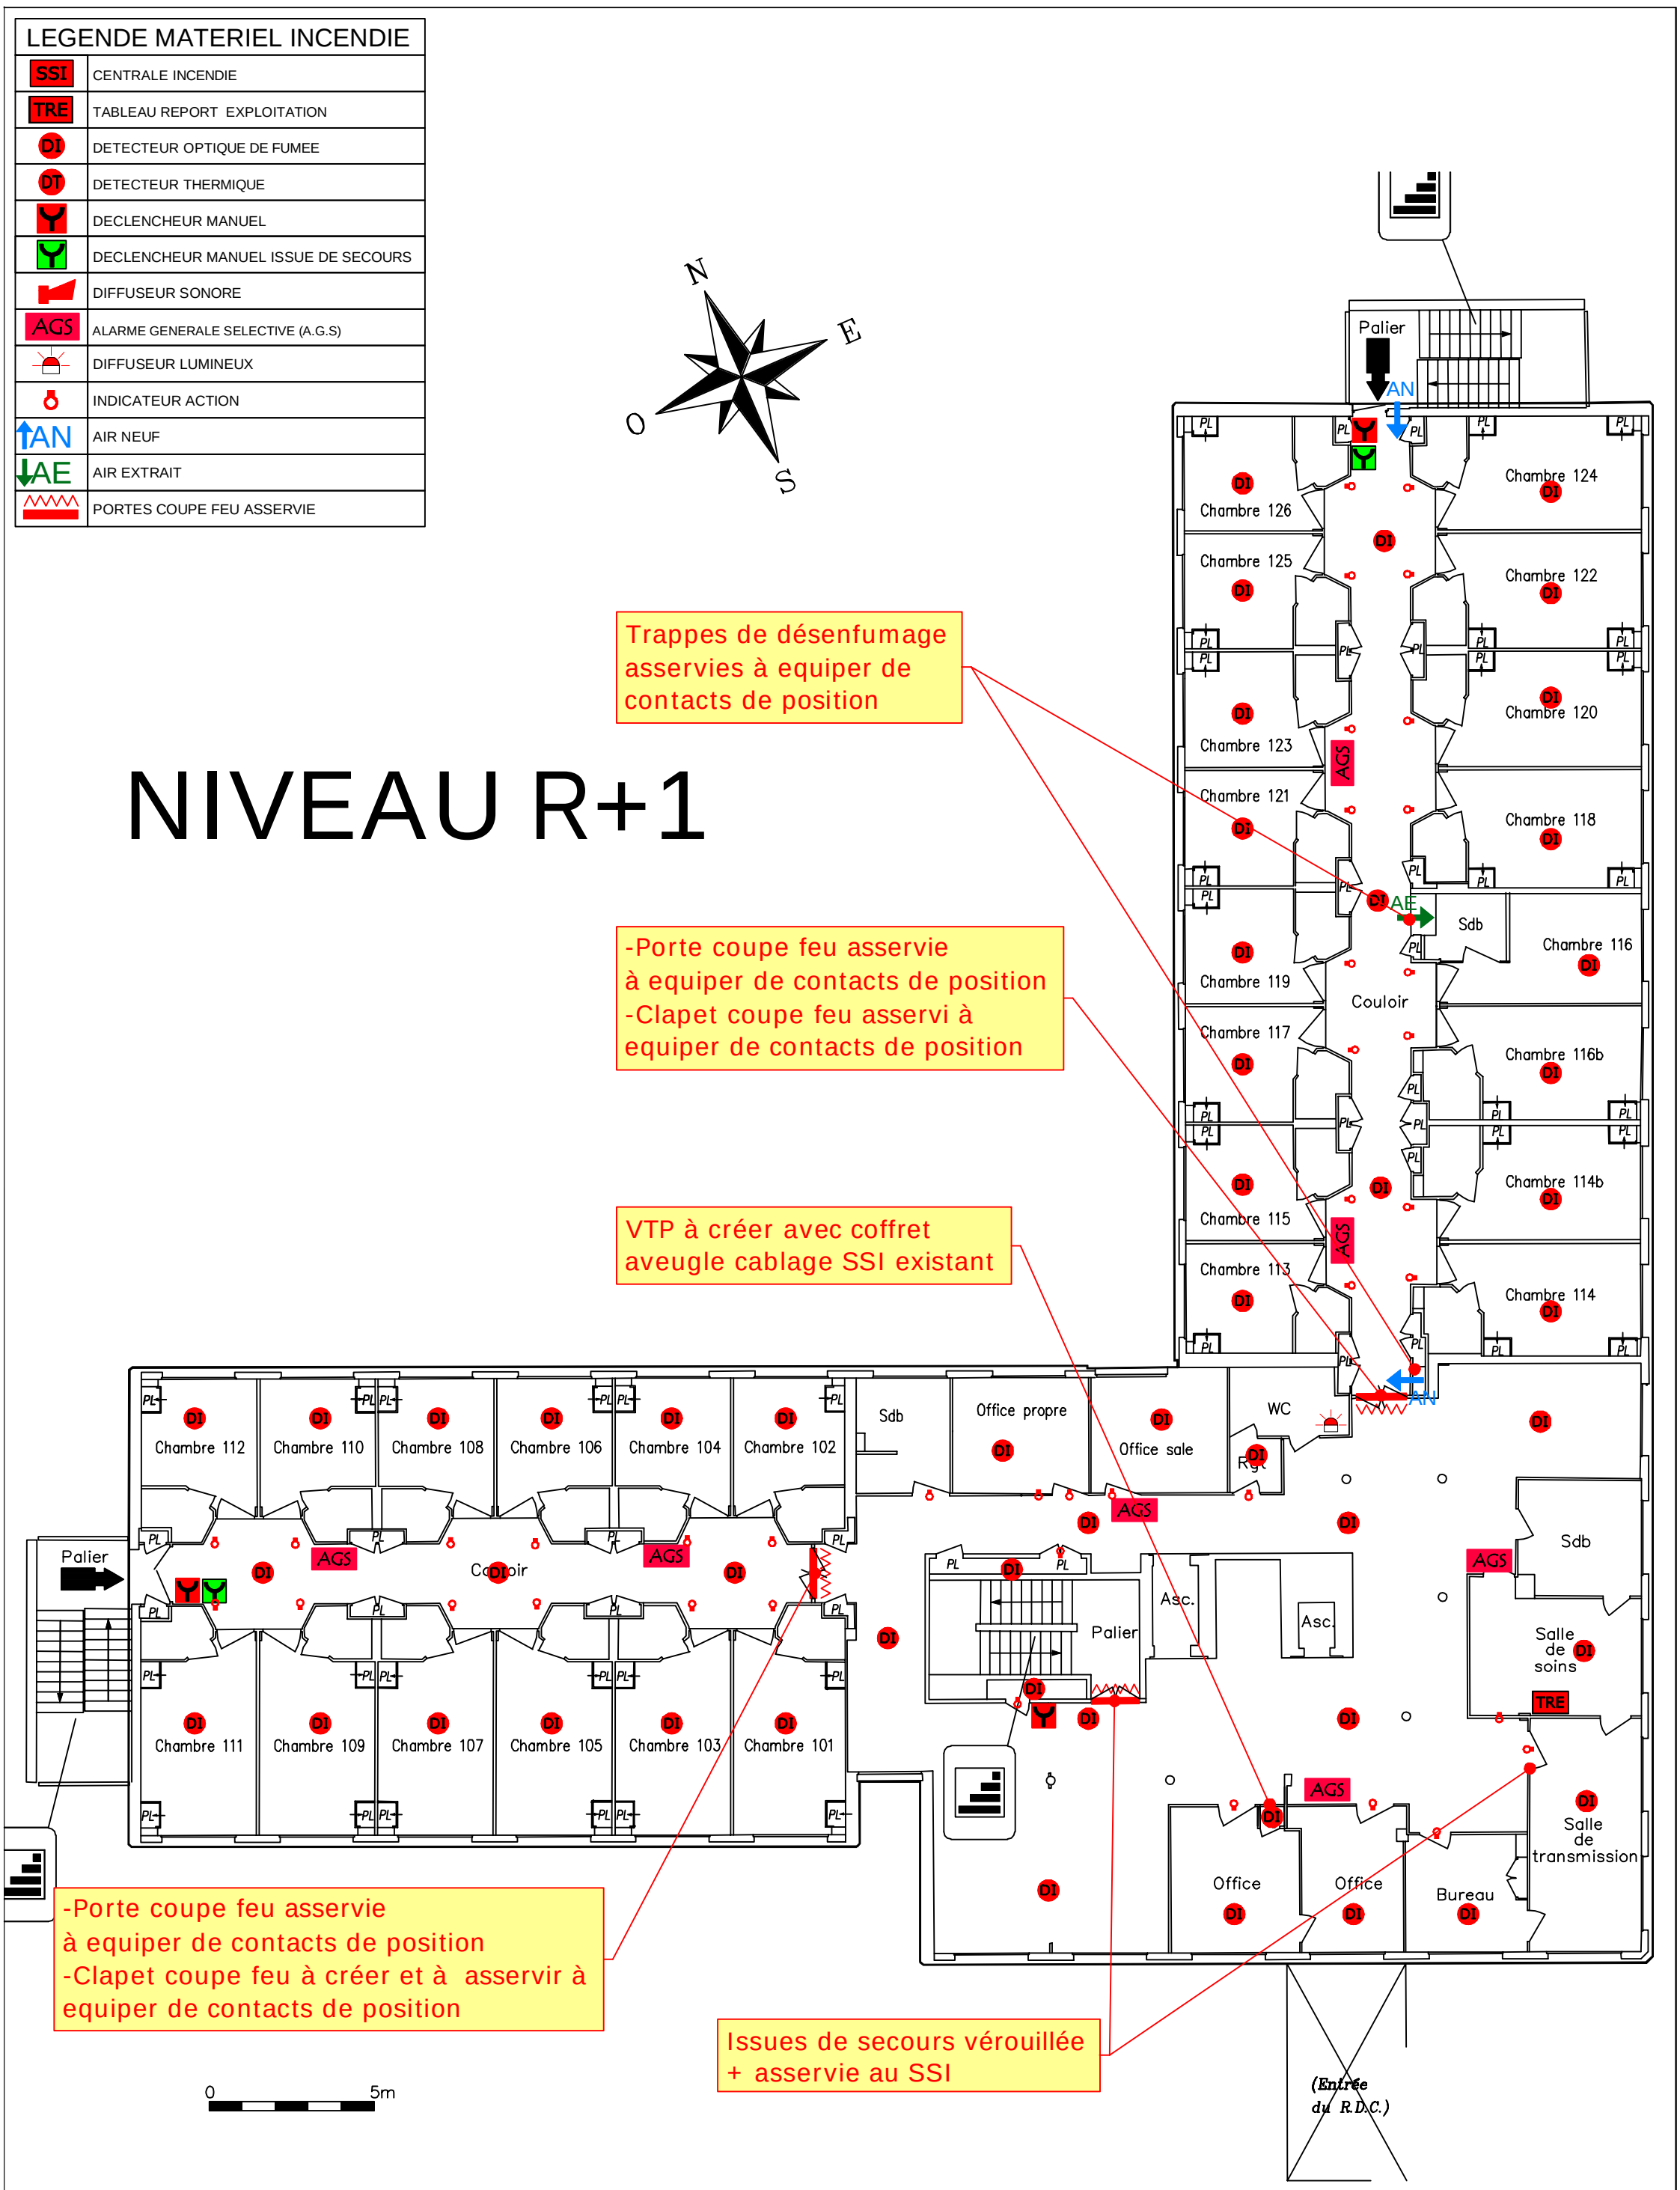

HOPITAL INTERCOMMUNAL DE LA PRESQU'ILE - BATIMENT V120
Avenue de la Bouexière - 44353 GUERANDE

SYSTEME DE SECURITE INCENDIE (S.S.I)
NIVEAU R+1 - PLAN IMPLANTATION SSI

S.A.N.D
52, Rue Jeanne d'Arc
44600 SAINT-NAZAIRE
Tél: 02.40.24.83.28
Fax: 02.40.24.83.28

Date 31 OCT 2017
Indice : 2
Echelle : -

LEGENDE MATERIEL INCENDIE	
SSI	CENTRALE INCENDIE
TRE	TABLEAU REPORT EXPLOITATION
DI	DETECTEUR OPTIQUE DE FUMEE
DT	DETECTEUR THERMIQUE
	DECLENCHEUR MANUEL
	DECLENCHEUR MANUEL ISSUE DE SECOURS
	DIFFUSEUR SONORE
AGS	ALARME GENERALE SELECTIVE (A.G.S)
	DIFFUSEUR LUMINEUX
	INDICATEUR ACTION
AN	AIR NEUF
AE	AIR EXTRAIT
	PORTES COUPE FEUASSERVIE

NIVEAU R+2

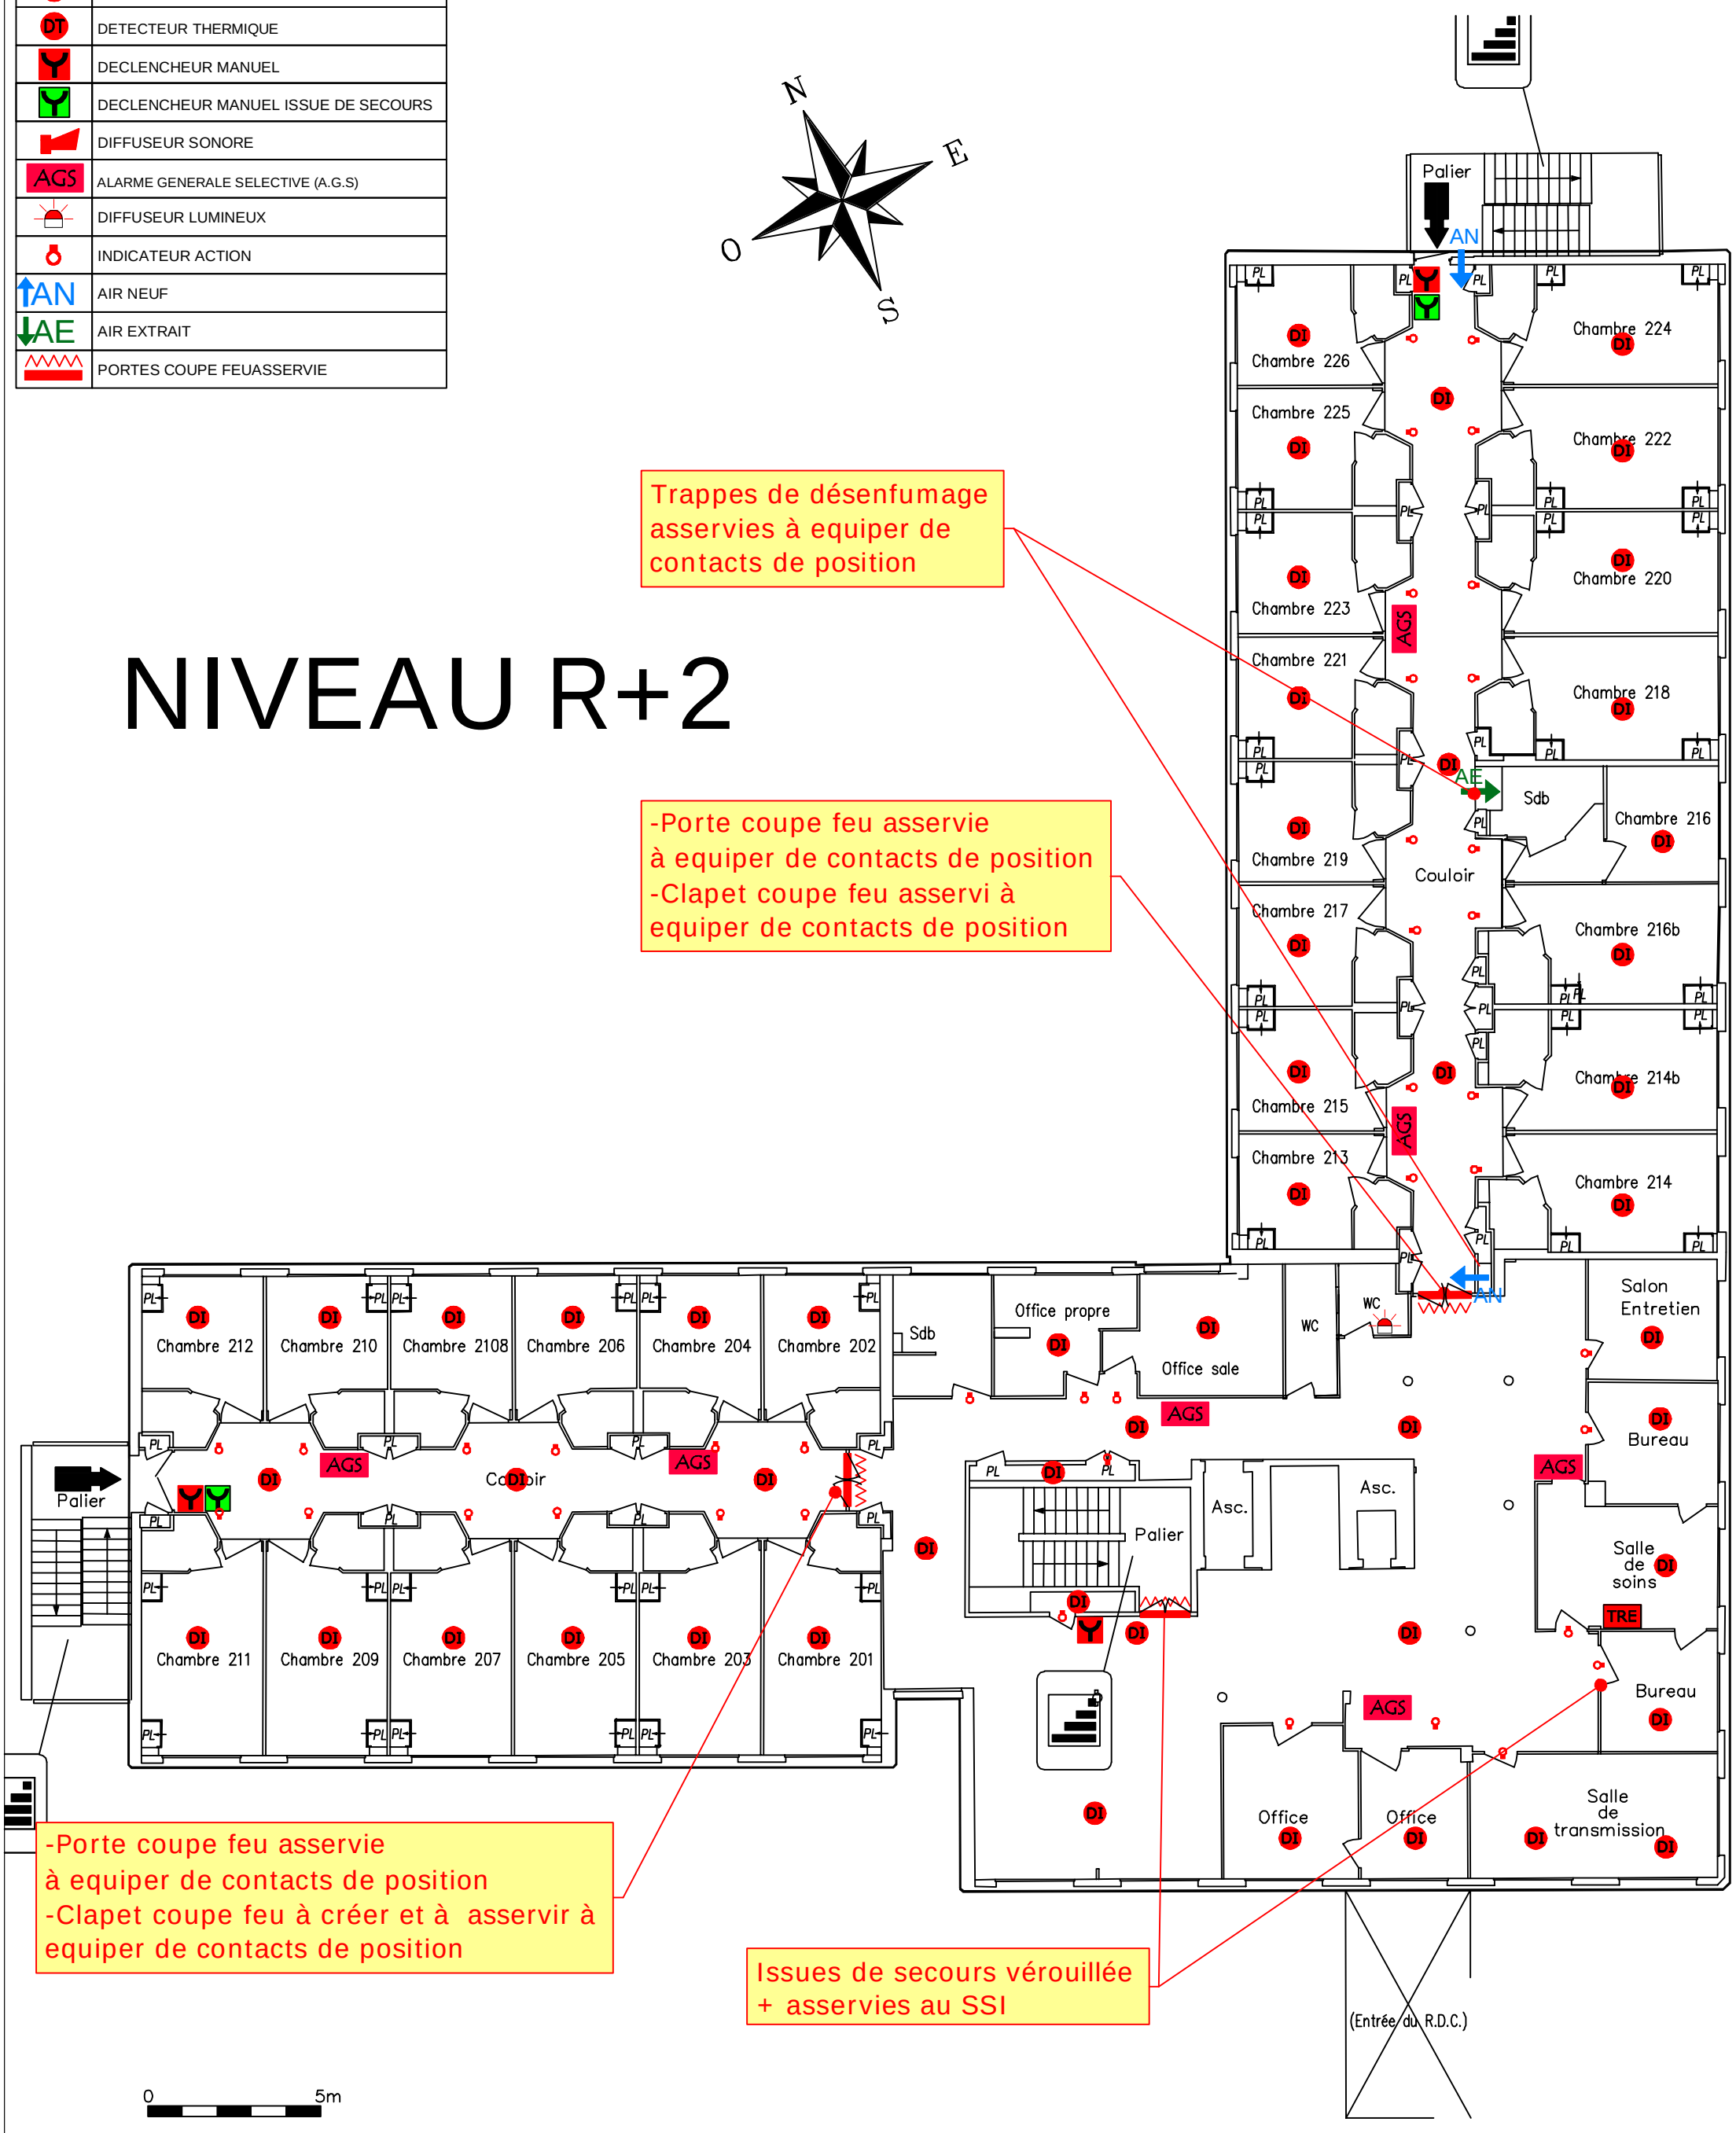

HOPITAL INTERCOMMUNAL DE LA PRESQU'ILE - BATIMENT V120
Avenue de la Bouexière - 44353 GUERANDE

SYSTEME DE SECURITE INCENDIE (S.S.I)
NIVEAU R+2 - PLAN IMPLANTATION SSI

S.A.N.D
52, Rue Jeanne d'Arc
44600 SAINT-NAZAIRE
Tél: 02.40.24.83.28
Fax: 02.40.24.83.28

Date 31 OCT 2017
Indice : 2
Echelle : -

LEGENDE MATERIEL INCENDIE	
SSI	CENTRALE INCENDIE
TRE	TABLEAU REPORT EXPLOITATION
DI	DETECTEUR OPTIQUE DE FUMEE
DT	DETECTEUR THERMIQUE
	DECLENCHEUR MANUEL
	DECLENCHEUR MANUEL ISSUE DE SECOURS
	DIFFUSEUR SONORE
AGS	ALARME GENERALE SELECTIVE (A.G.S)
	DIFFUSEUR LUMINEUX
	INDICATEUR ACTION
AN	AIR NEUF
AE	AIR EXTRAIT
	PORTES COUPE FEU ASSERVIE

NIVEAU R+3

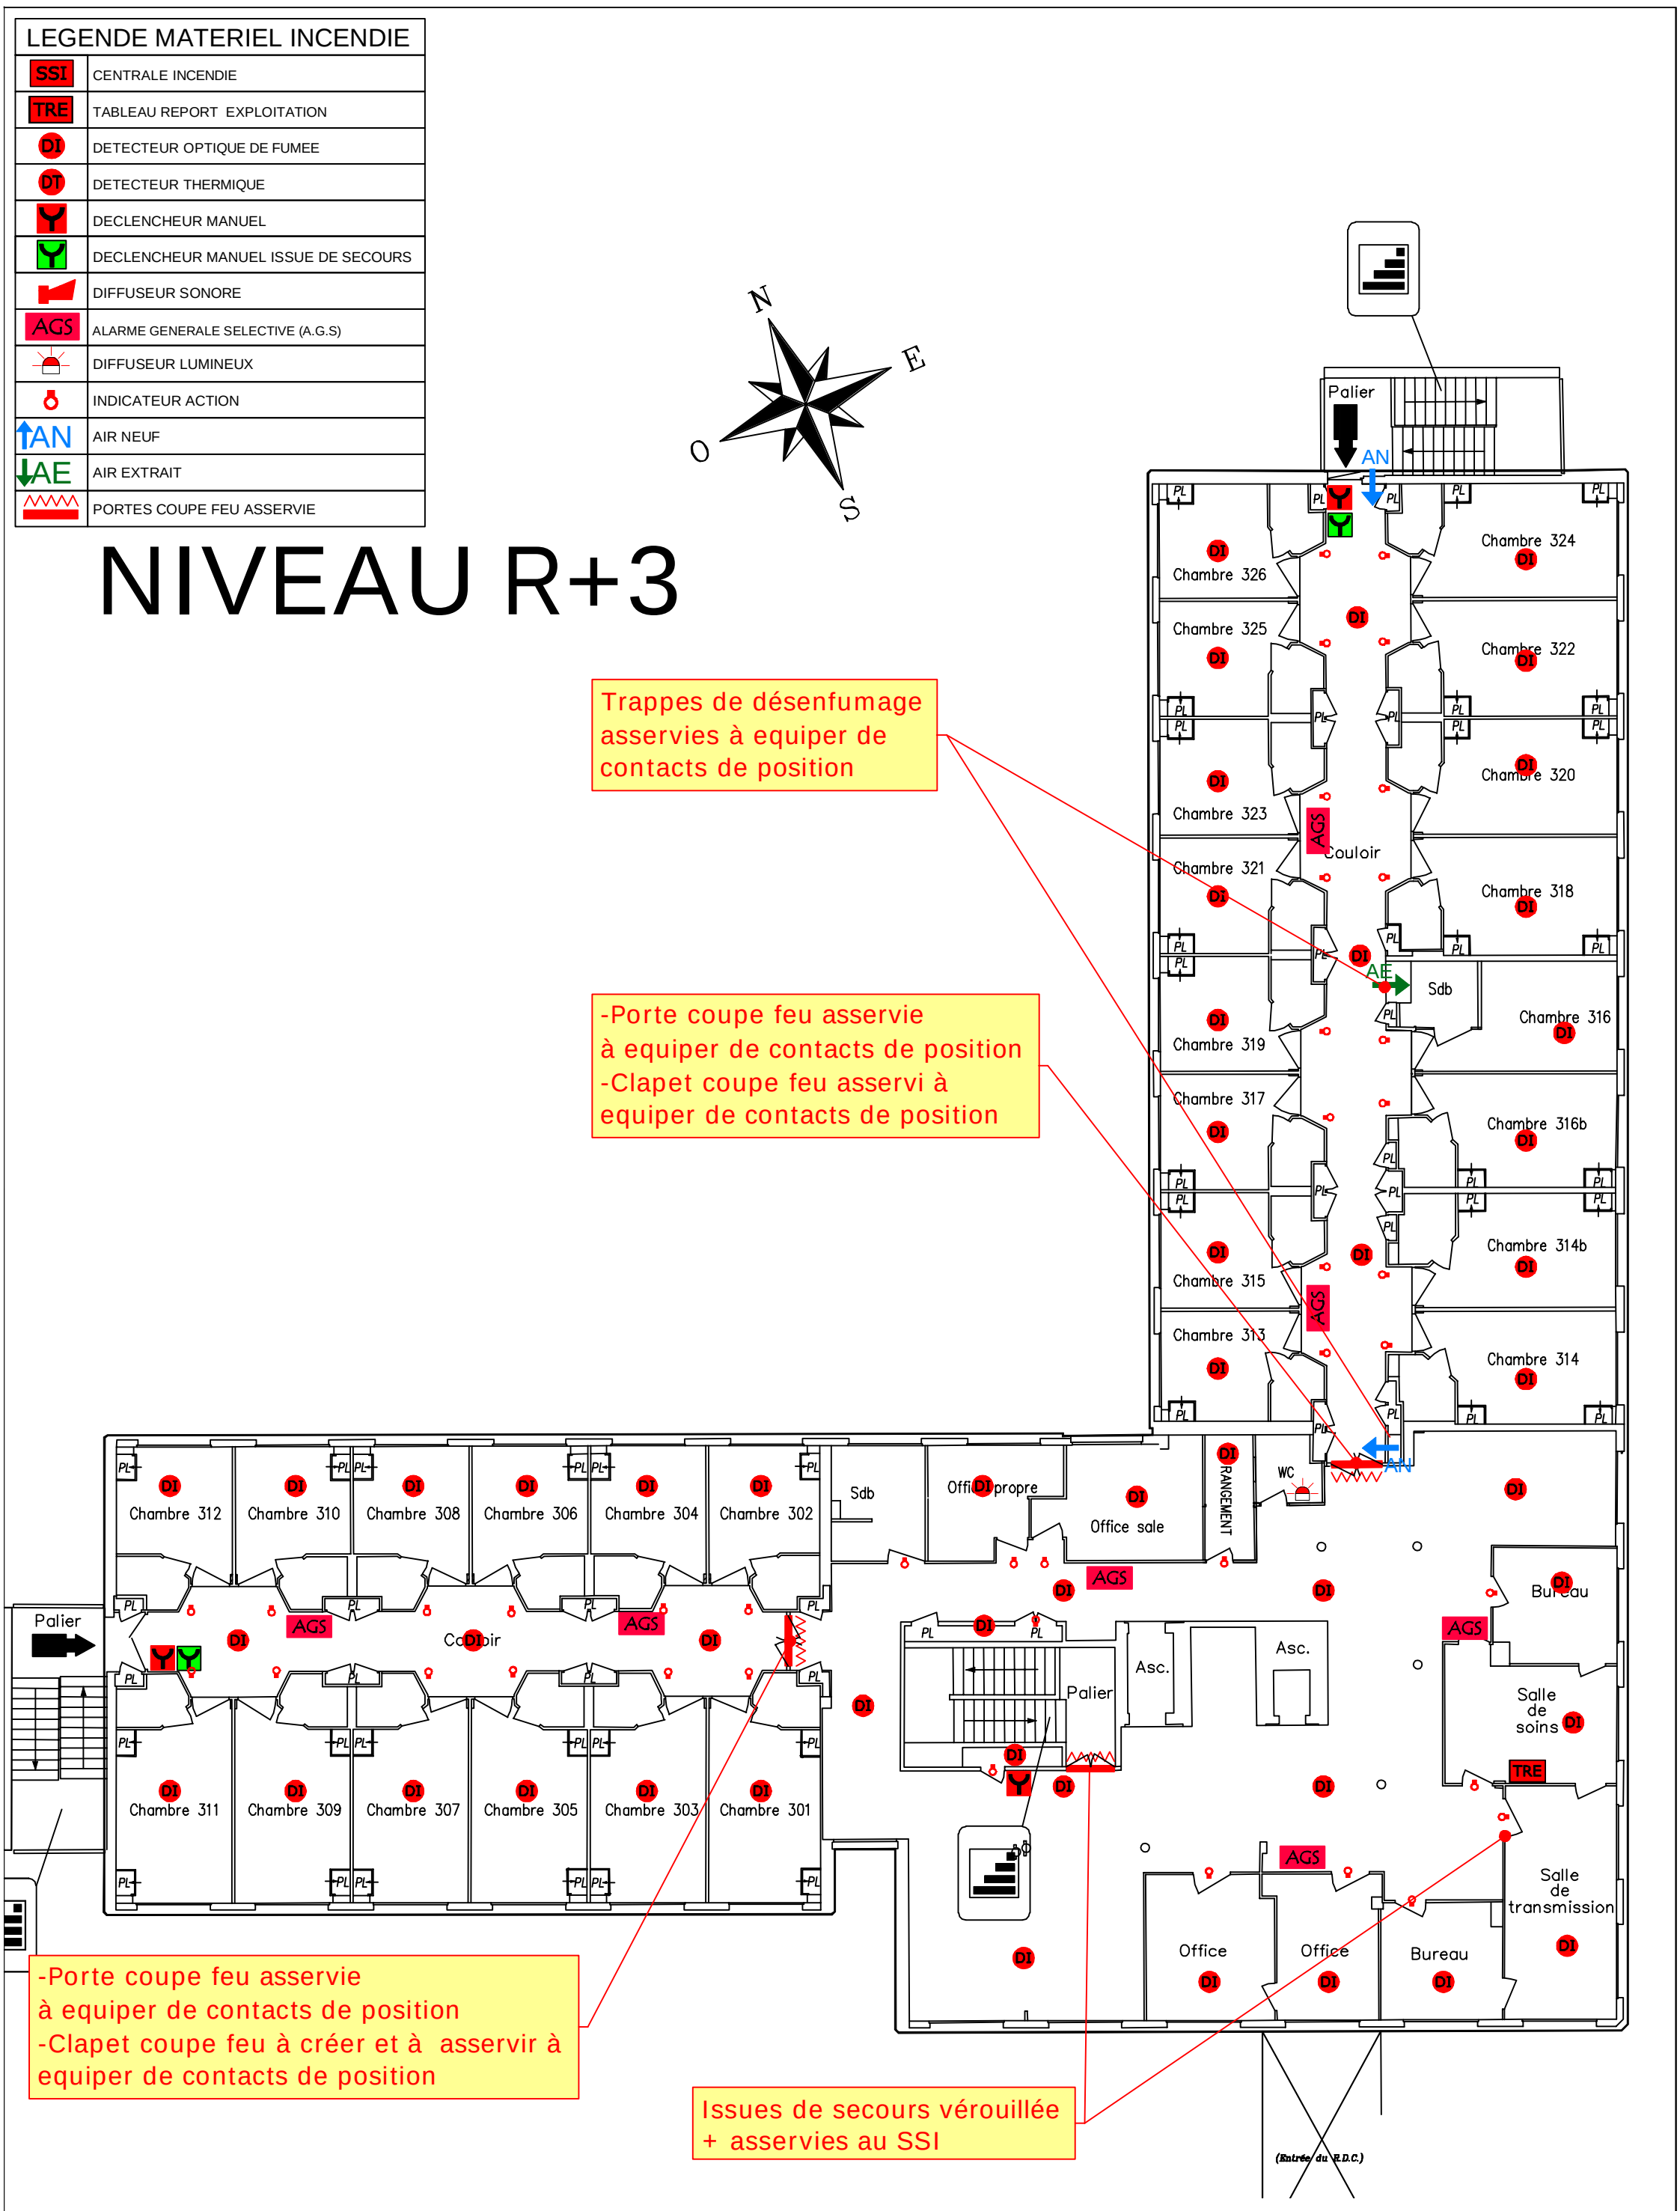

HOPITAL INTERCOMMUNAL DE LA PRESQU'ILE - BATIMENT V120
Avenue de la Bouexière - 44353 GUERANDE

SYSTEME DE SECURITE INCENDIE (S.S.I)
NIVEAU R+3 - PLAN IMPLANTATION SSI

S.A.N.D
52, Rue Jeanne d'Arc
44600 SAINT-NAZAIRE
Tél: 02.40.24.83.28
Fax: 02.40.24.83.28

Date 31 OCT 2017
Indice : 2
Echelle : -

LEGENDE MATERIEL INCENDIE	
SSI	CENTRALE INCENDIE
TRE	TABLEAU REPORT EXPLOITATION
DI	DETECTEUR OPTIQUE DE FUMEE
DT	DETECTEUR THERMIQUE
	DECLENCHEUR MANUEL
	DECLENCHEUR MANUEL ISSUE DE SECOURS
	DIFFUSEUR SONORE
AGS	ALARME GENERALE SELECTIVE (A.G.S)
	DIFFUSEUR LUMINEUX
	INDICATEUR ACTION
AN	AIR NEUF
AE	AIR EXTRAIT
	PORTES COUPE FEU ASSERVIE

NIVEAU TOITURE

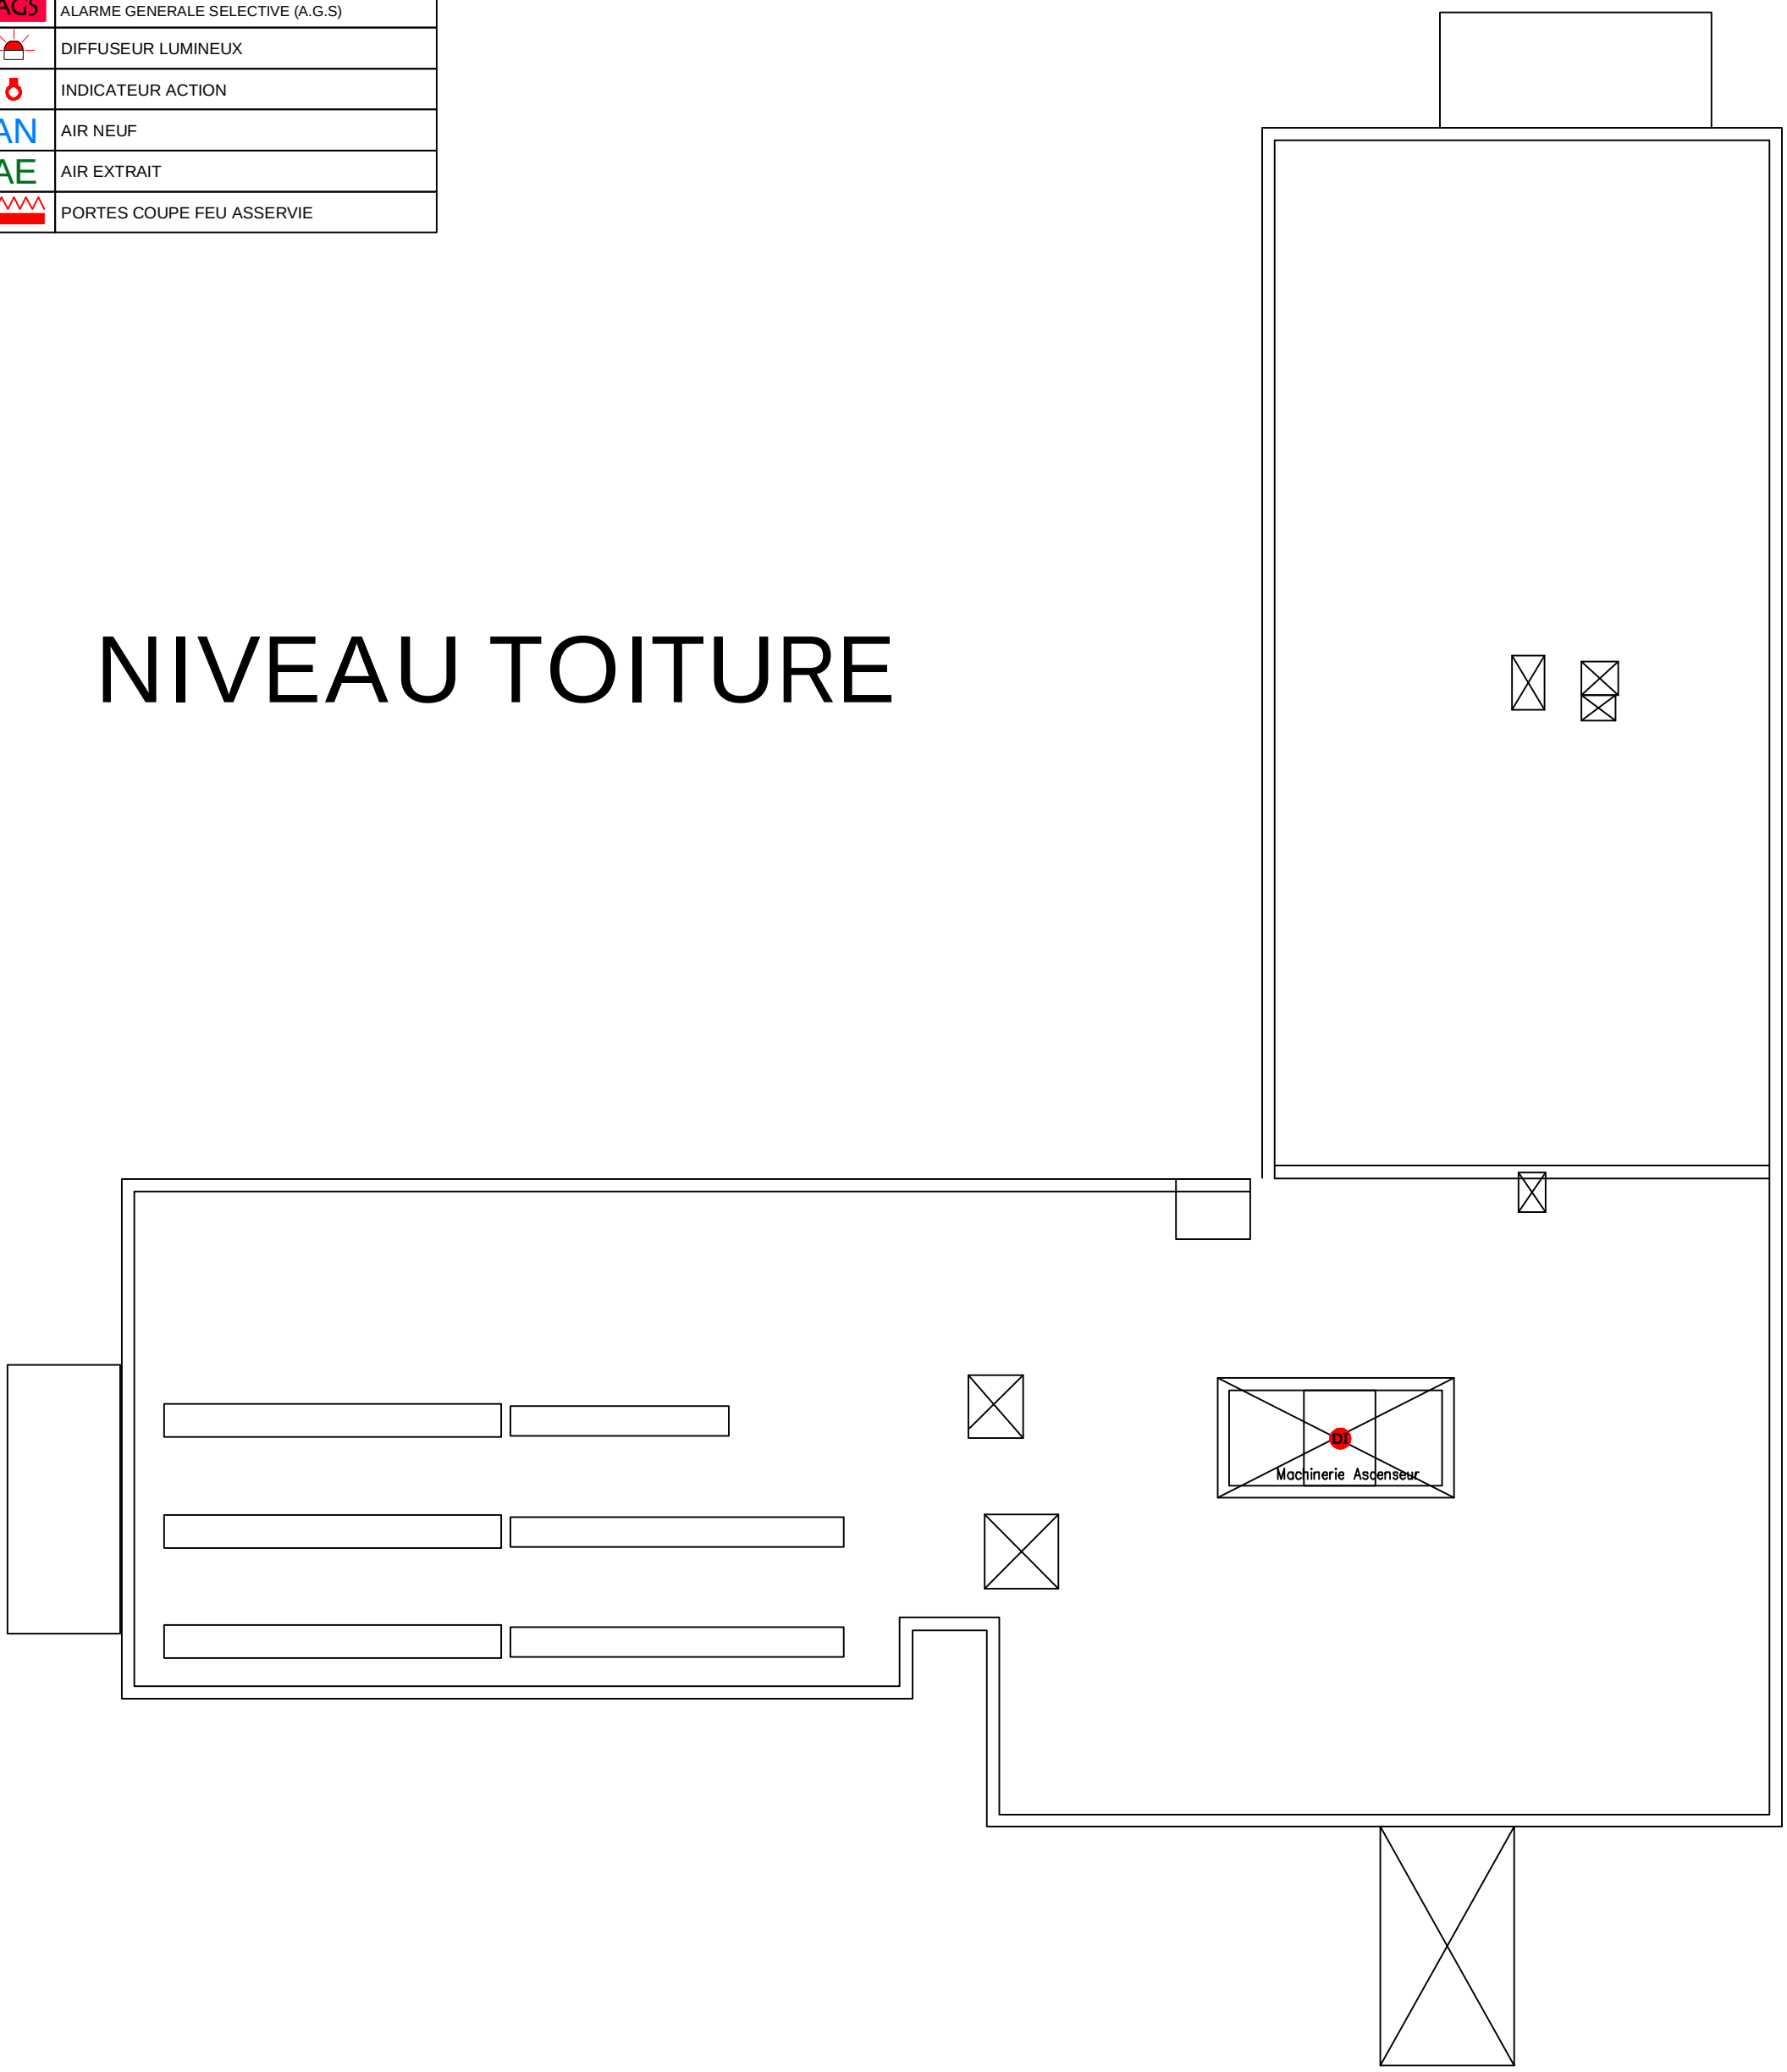

HOPITAL INTERCOMMUNAL DE LA PRESQU'ILE - BATIMENT V120
Avenue de la Bouexière - 44353 GUERANDE

SYSTEME DE SECURITE INCENDIE (S.S.I)
NIVEAU TOITURE - PLAN IMPLANTATION MATERIELS

S.A.N.D
52, Rue Jeanne d'Arc
44600 SAINT-NAZAIRE
Tél: 02.40.24.83.28
Fax: 02.40.24.83.28

Date 31 OCT 2017
Indice : 2
Echelle : -

LEGENDE MATERIEL INCENDIE	
SSI	CENTRALE INCENDIE
TRE	TABLEAU REPORT EXPLOITATION
DI	DETECTEUR OPTIQUE DE FUMEE
DT	DETECTEUR THERMIQUE
	DECLENCHEUR MANUEL
	DECLENCHEUR MANUEL ISSUE DE SECOURS
	DIFFUSEUR SONORE
AGS	ALARME GENERALE SELECTIVE (A.G.S)
	DIFFUSEUR LUMINEUX
	INDICATEUR ACTION
AN	AIR NEUF
AE	AIR EXTRAIT
	PORTES COUPE FEU ASSERVIE

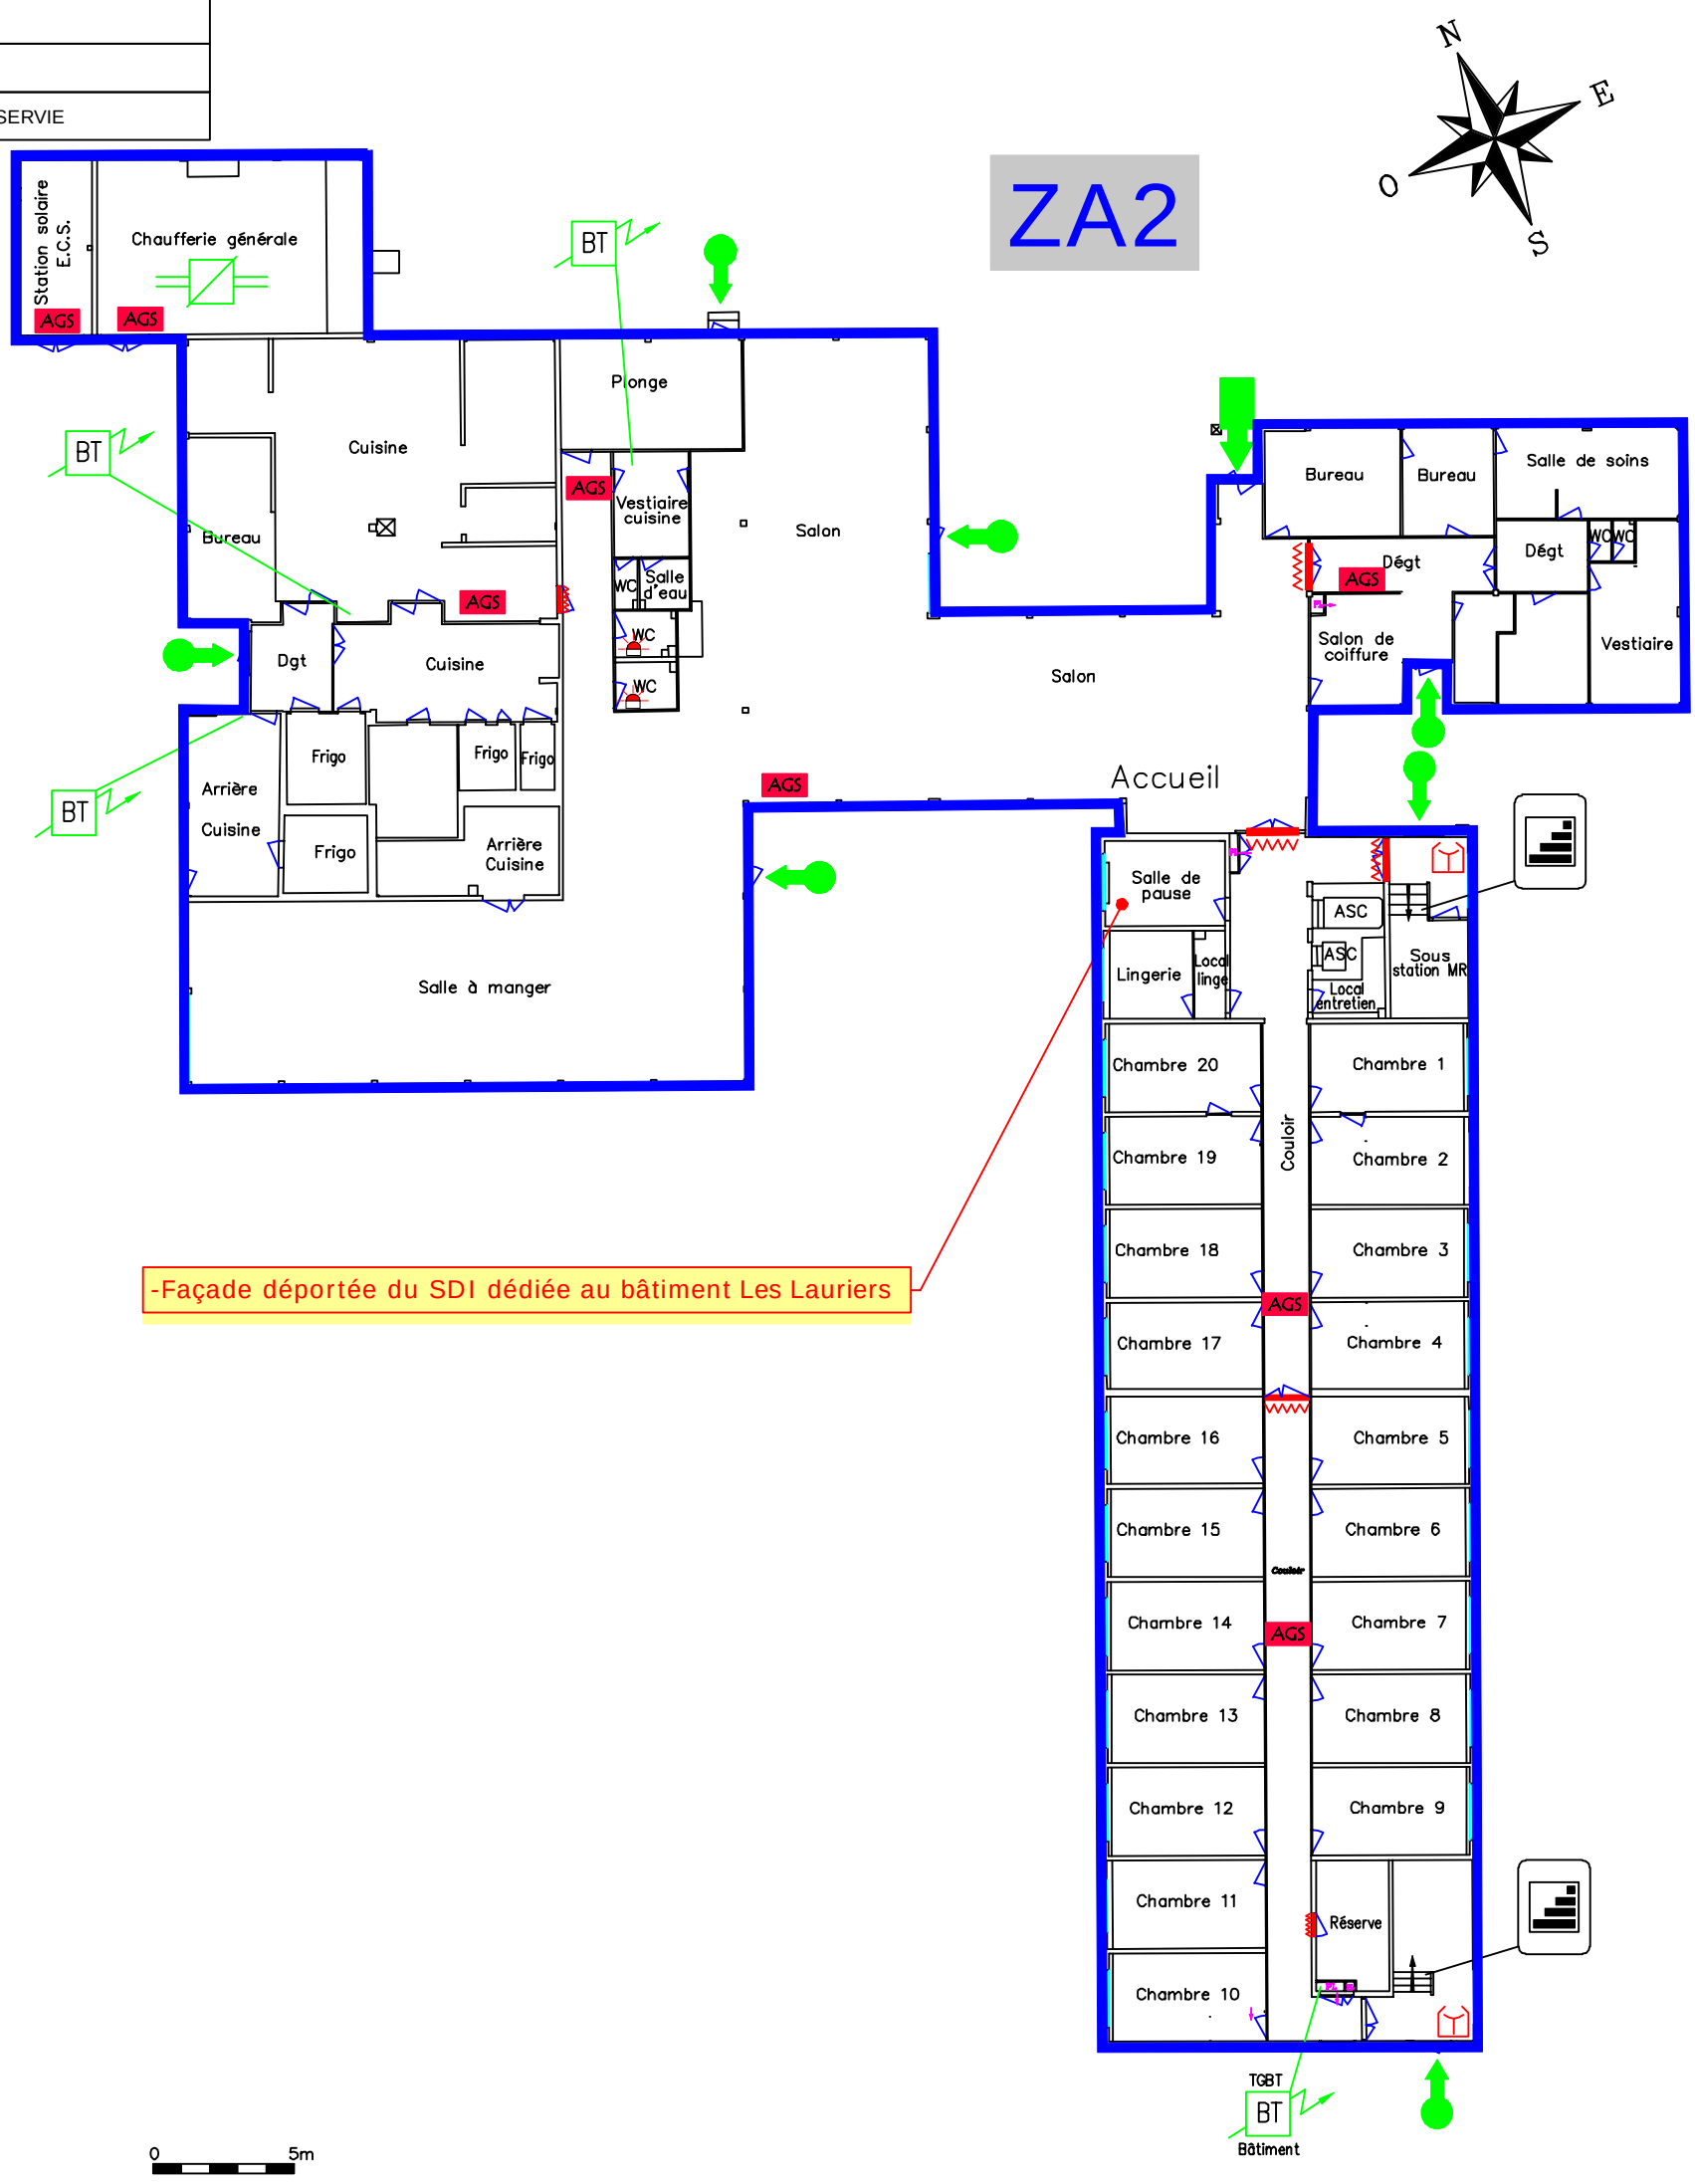

HOPITAL INTERCOMMUNAL DE LA PRESQU'ILE - BATIMENT LAURIERS

Avenue de la Bouexière - 44353 GUERANDE

SYSTEME DE SECURITE INCENDIE (S.S.I)

NIVEAU RDC - PLAN IMPLANTATION SSI

S.A.N.D
52, Rue Jeanne d'Arc
44600 SAINT-NAZAIRE
Tél: 02.40.24.83.28
Fax: 02.40.24.83.28

Date 31 OCT 2017

Indice : 2

Echelle : -

LEGENDE MATERIEL INCENDIE

SSI	CENTRALE INCENDIE
TRE	TABLEAU REPORT EXPLOITATION
DI	DETECTEUR OPTIQUE DE FUMEE
DT	DETECTEUR THERMIQUE
	DECLENCHEUR MANUEL
	DECLENCHEUR MANUEL ISSUE DE SECOURS
	DIFFUSEUR SONORE
AGS	ALARME GENERALE SELECTIVE (A.G.S)
	DIFFUSEUR LUMINEUX
	INDICATEUR ACTION
AN	AIR NEUF
AE	AIR EXTRAIT
	PORTES COUPE FEU ASSERVIE

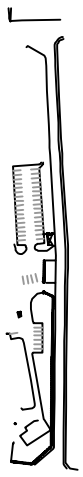

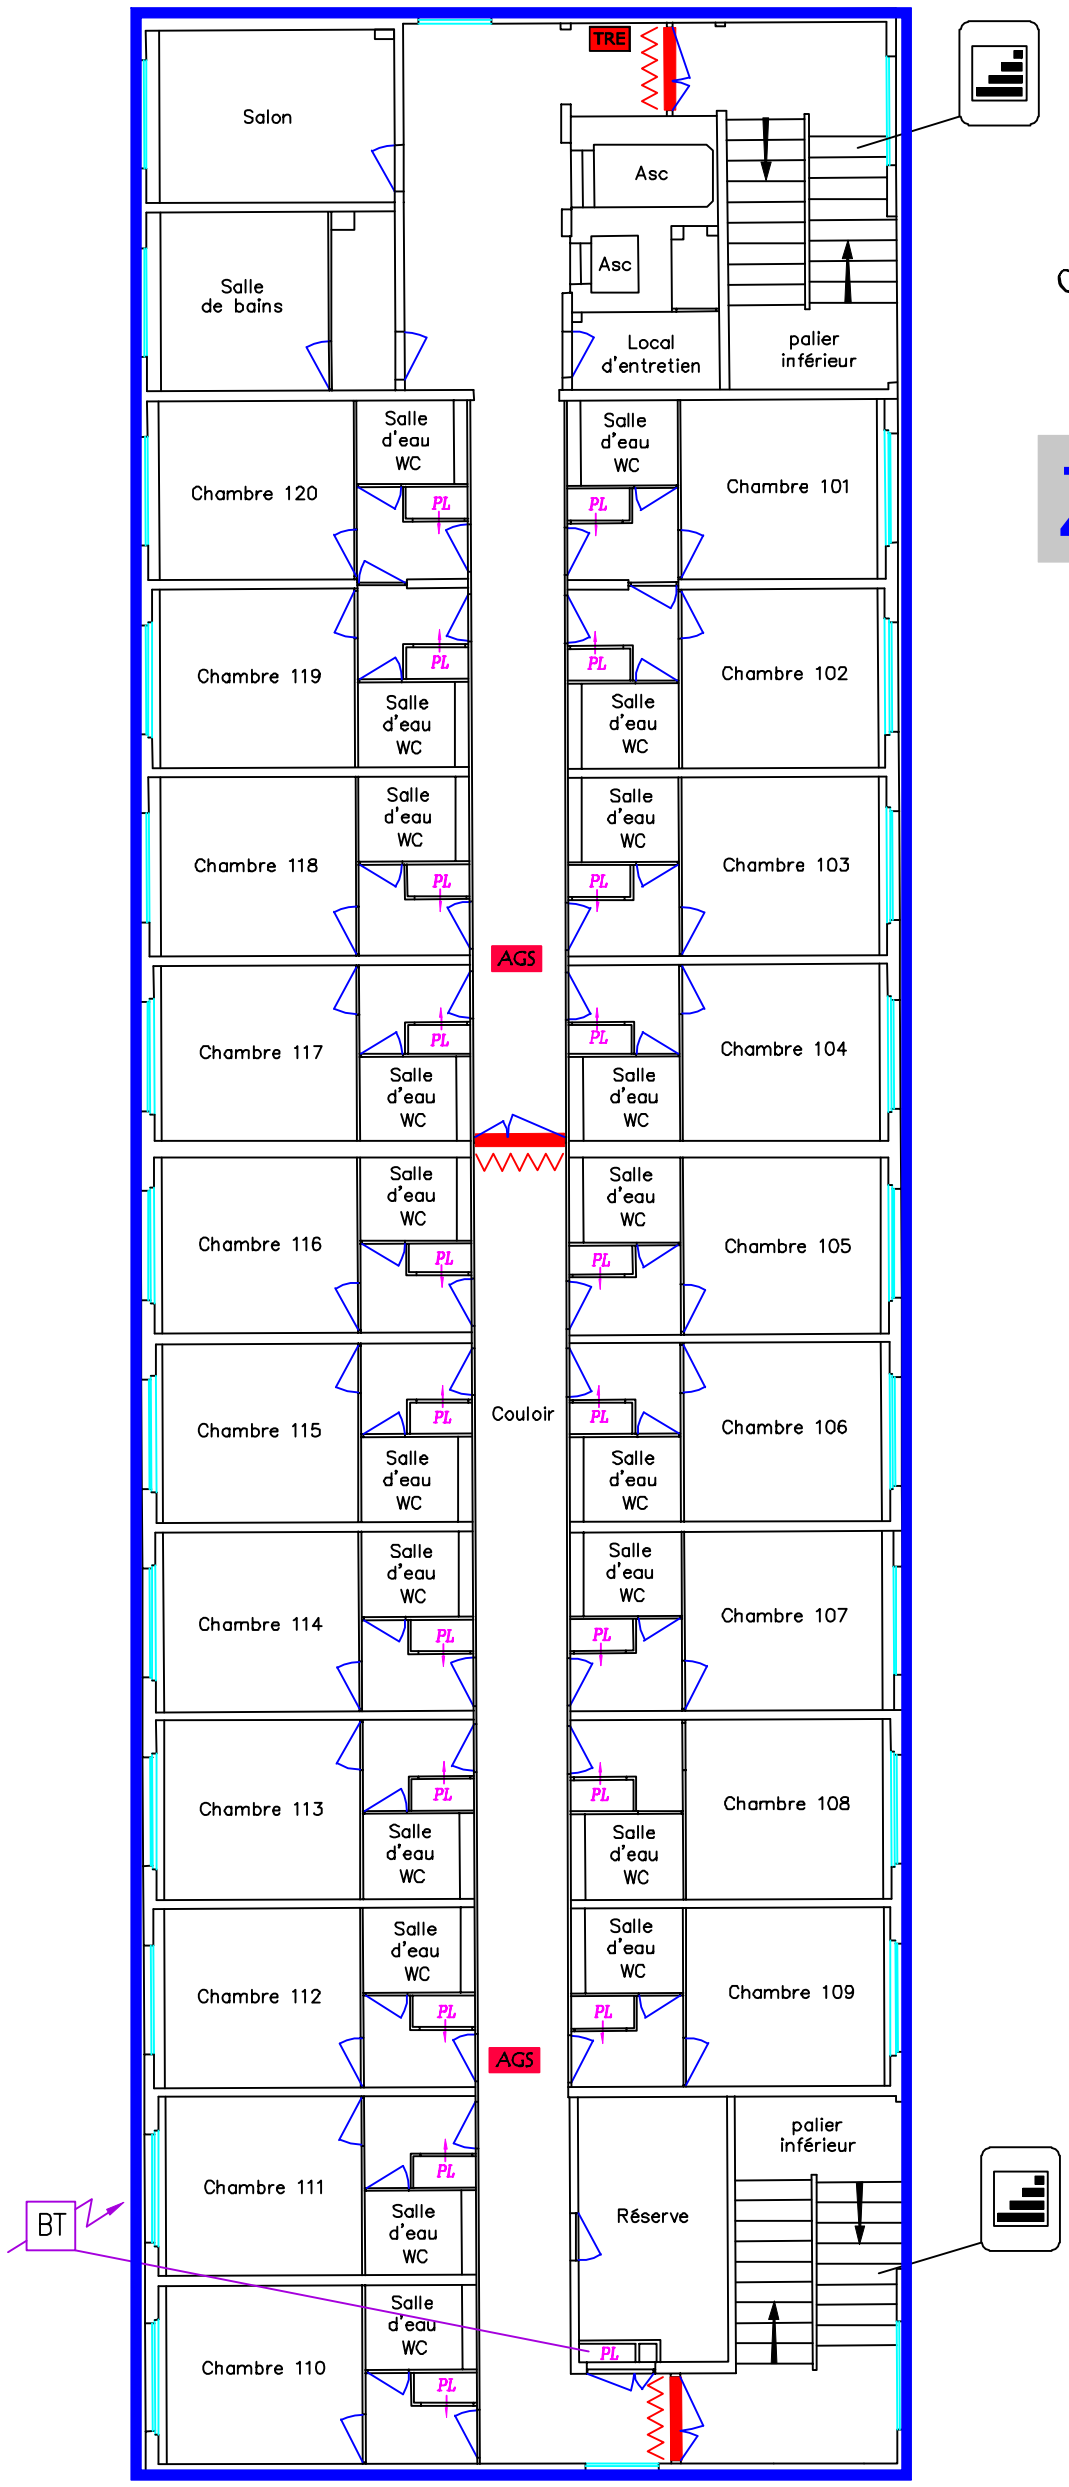

0 5m

HOPITAL INTERCOMMUNAL DE LA PRESQU'ILE - BATIMENT LAURIERS
Avenue de la Bouexière - 44353 GUERANDE

SYSTEME DE SECURITE INCENDIE (S.S.I)
NIVEAU R+1 - PLAN IMPLANTATION SSI

S.A.N.D
52, Rue Jeanne d'Arc
44600 SAINT-NAZAIRE
Tél: 02.40.24.83.28
Fax: 02.40.24.83.28

Date 31 OCT 2017
Indice : 2
Echelle : -

LEGENDE MATERIEL INCENDIE

SSI	CENTRALE INCENDIE
TRE	TABLEAU REPORT EXPLOITATION
DI	DETECTEUR OPTIQUE DE FUMEE
DT	DETECTEUR THERMIQUE
	DECLENCHEUR MANUEL
	DECLENCHEUR MANUEL ISSUE DE SECOURS
	DIFFUSEUR SONORE
AGS	ALARME GENERALE SELECTIVE (A.G.S)
	DIFFUSEUR LUMINEUX
	INDICATEUR ACTION
AN	AIR NEUF
AE	AIR EXTRAIT
	PORTES COUPE FEUASSERVIE

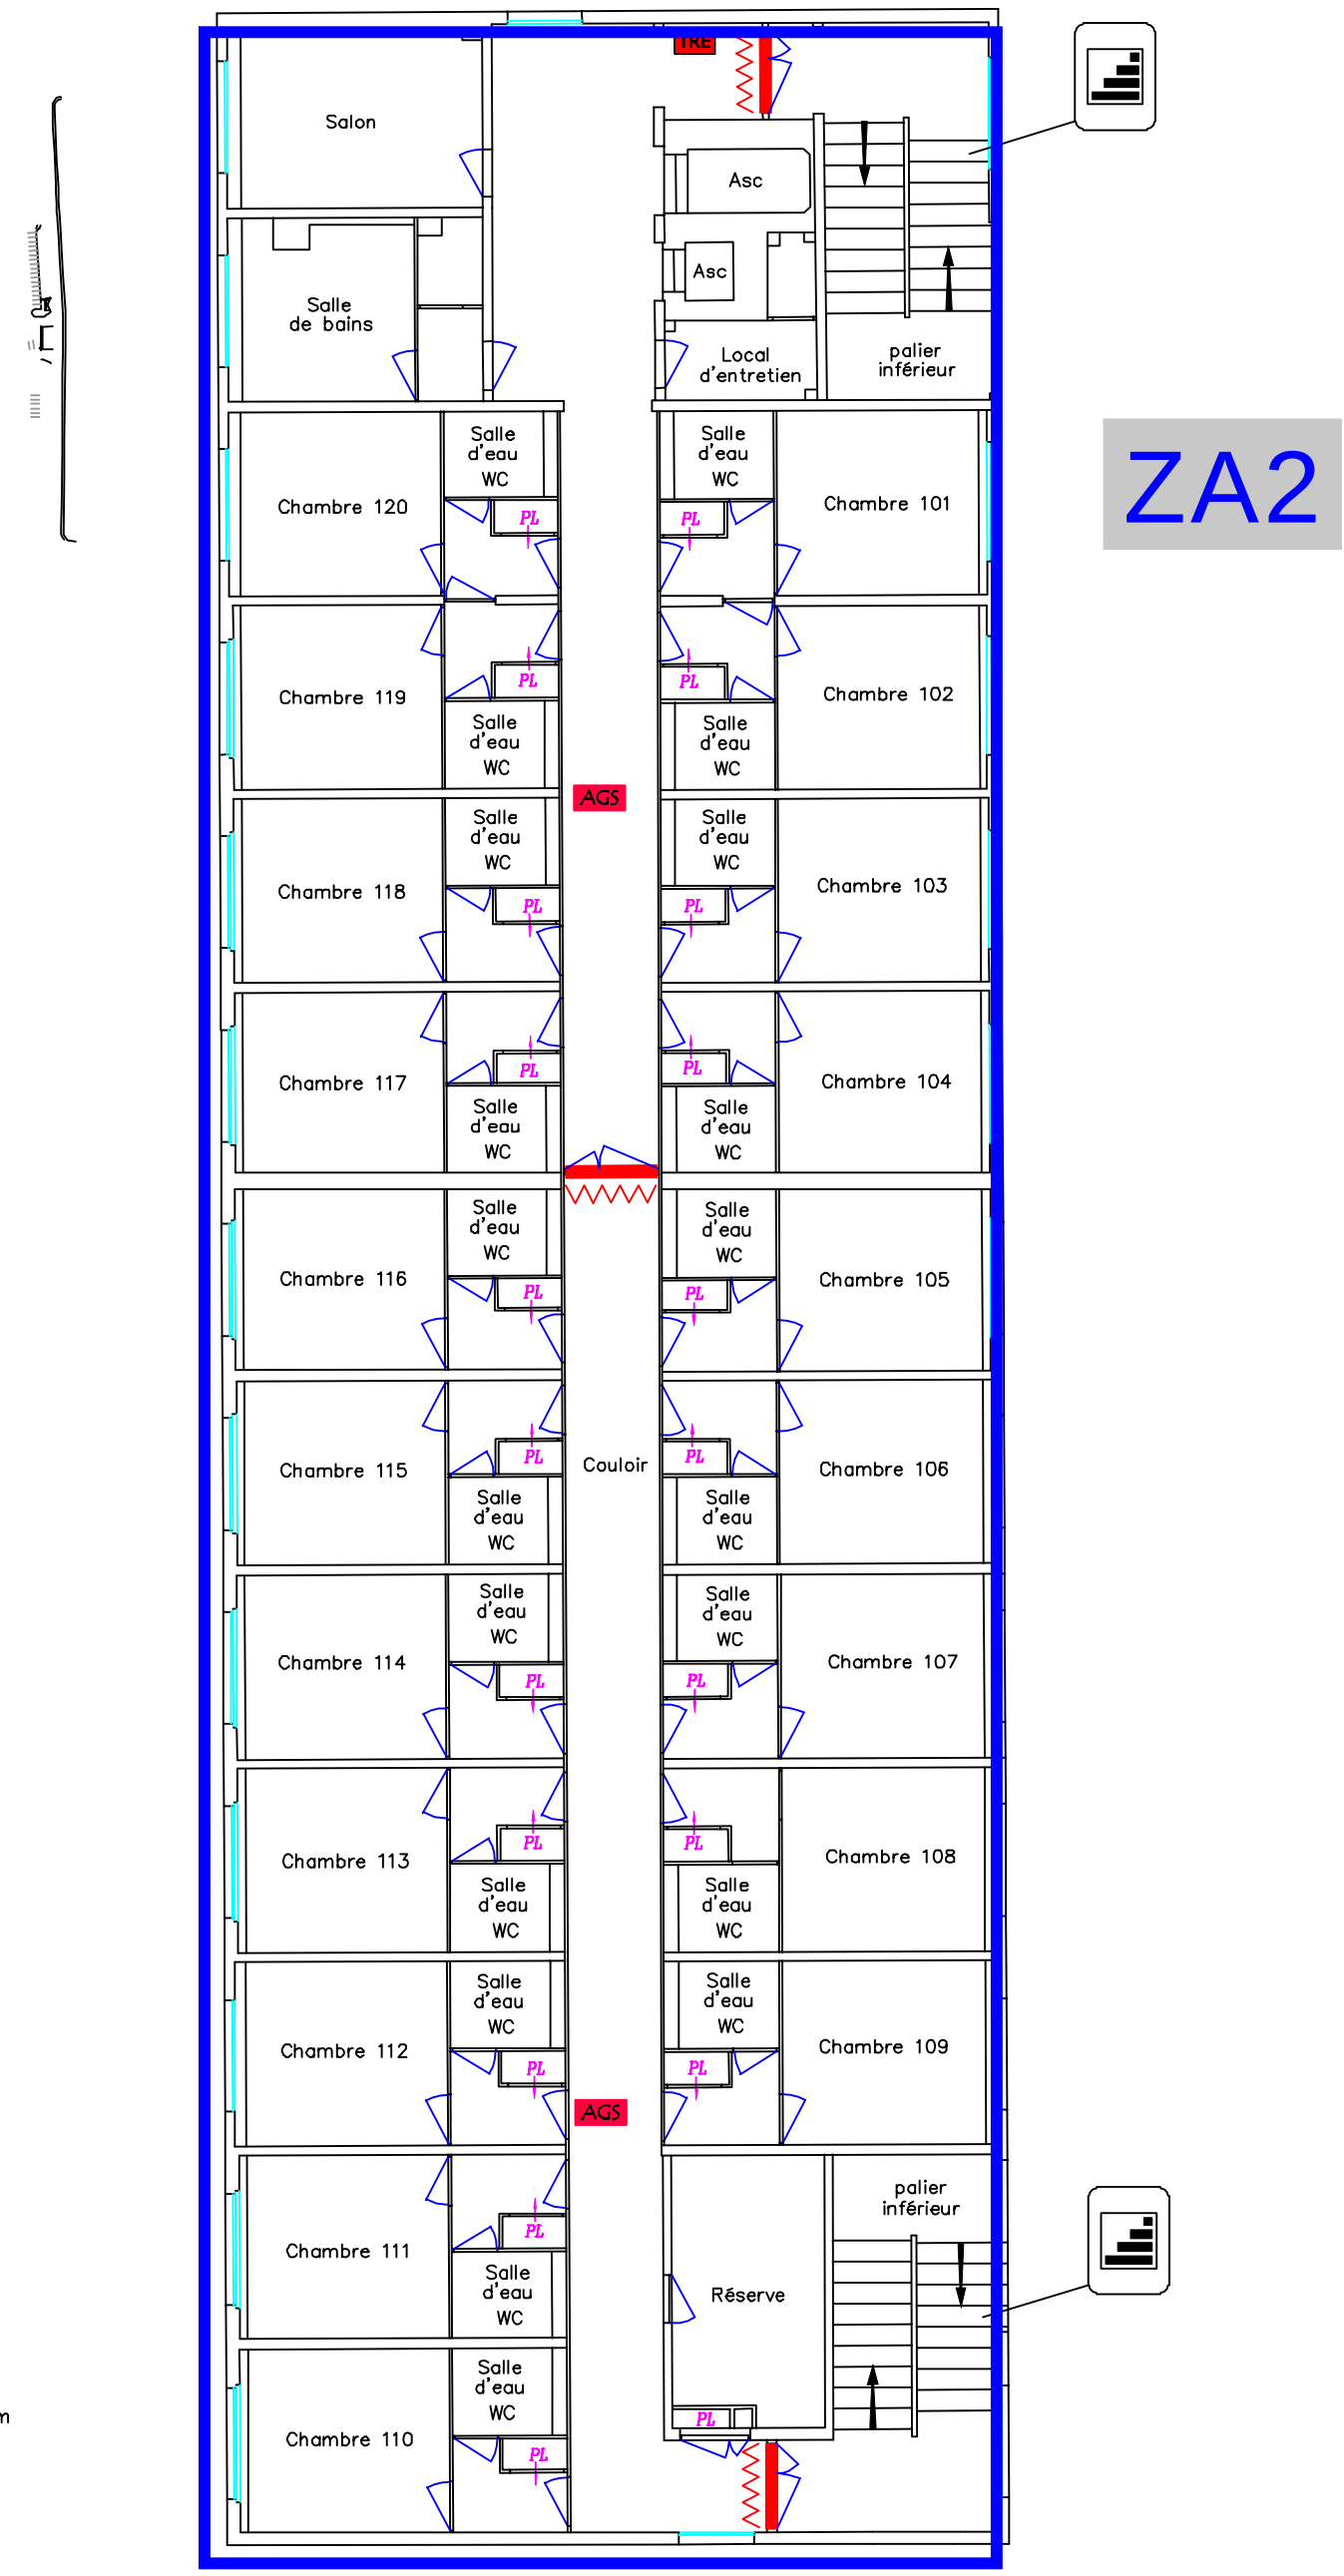

HOPITAL INTERCOMMUNAL DE LA PRESQU'ILE - BATIMENT LAURIERS
Avenue de la Bouexière - 44353 GUERANDE

SYSTEME DE SECURITE INCENDIE (S.S.I)
NIVEAU R+2 - PLAN IMPLANTATION SSI

S.A.N.D
52, Rue Jeanne d'Arc
44600 SAINT-NAZAIRE
Tél: 02.40.24.83.28
Fax: 02.40.24.83.28

Date 31 OCT 2017
Indice : 2
Echelle : -

LEGENDE MATERIEL INCENDIE	
SSI	CENTRALE INCENDIE
TRE	TABLEAU REPORT EXPLOITATION
DI	DETECTEUR OPTIQUE DE FUMEE
DT	DETECTEUR THERMIQUE
	DECLENCHEUR MANUEL
	DECLENCHEUR MANUEL ISSUE DE SECOURS
	DIFFUSEUR SONORE
AGS	ALARME GENERALE SELECTIVE (A.G.S)
	DIFFUSEUR LUMINEUX
	INDICATEUR ACTION
AN	AIR NEUF
AE	AIR EXTRAIT
	PORTES COUPE FEU ASSERVIE

HOPITAL INTERCOMMUNAL DE LA PRESQU'ILE - BATIMENT LAURIERS
Avenue de la Bouexière - 44353 GUERANDE

SYSTEME DE SECURITE INCENDIE (S.S.I)
NIVEAU R+3 - PLAN IMPLANTATION SSI

S.A.N.D
52, Rue Jeanne d'Arc
44600 SAINT-NAZAIRE
Tél: 02.40.24.83.28
Fax: 02.40.24.83.28

Date 31 OCT 2017
Indice : 2
Echelle : -